



مهندسين مشاور عرصه
شرکت پخش دارویی اکسیر



دفترچه نقشه های تاسیسات مکانیکی
ساختمان انبار و محوطه سازی مرکز پخش دارو در کرمان



Storage Building & Landscape Design of Pharmaceutical Distribution Center in Kerman



عنوان فضاها طبقه همکف	مساحت
نگینانی	$S = 12.00 \text{ m}^2$
سرویس بهداشتی	$S = 4.80 \text{ m}^2$
پله های ارتباطی	$S = 29.60 \text{ m}^2$
مساحت کل	$S = 46.40 \text{ m}^2$

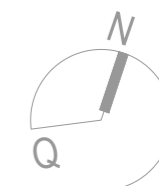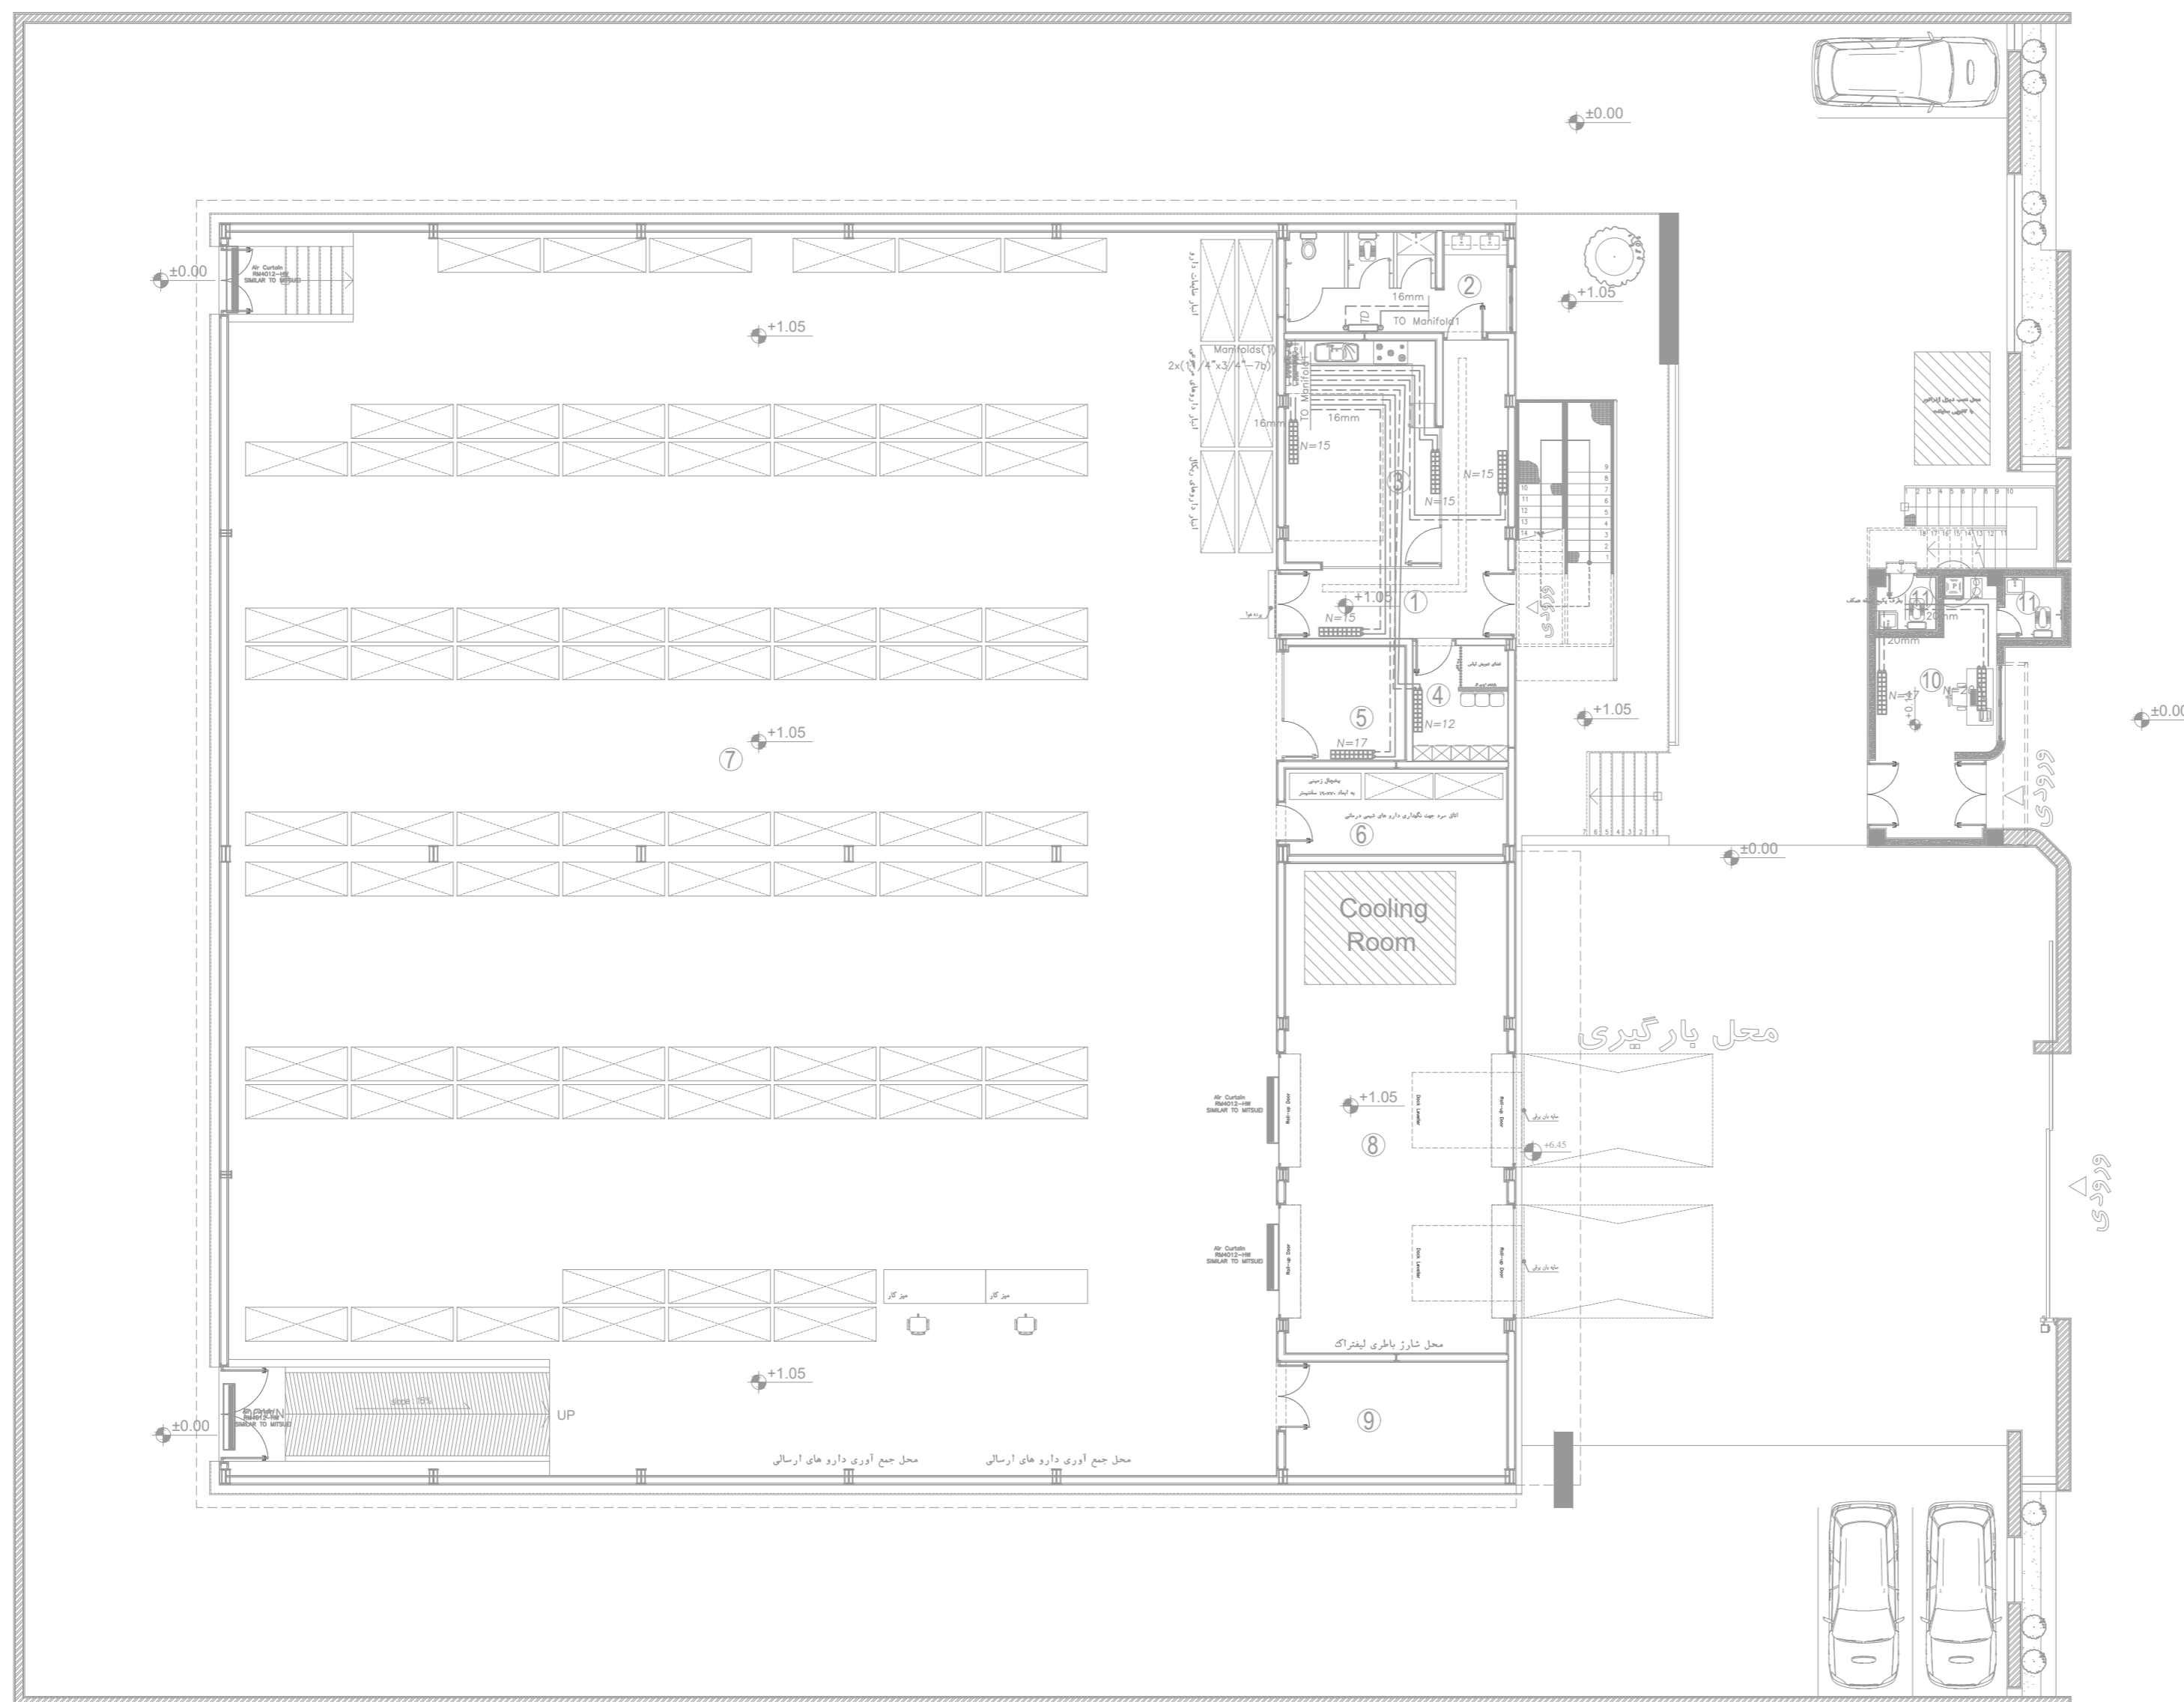


Arseh Consulting Engineers

TEL: +98-21-88674454


FAX:+98-21-2186087469

[illegible]

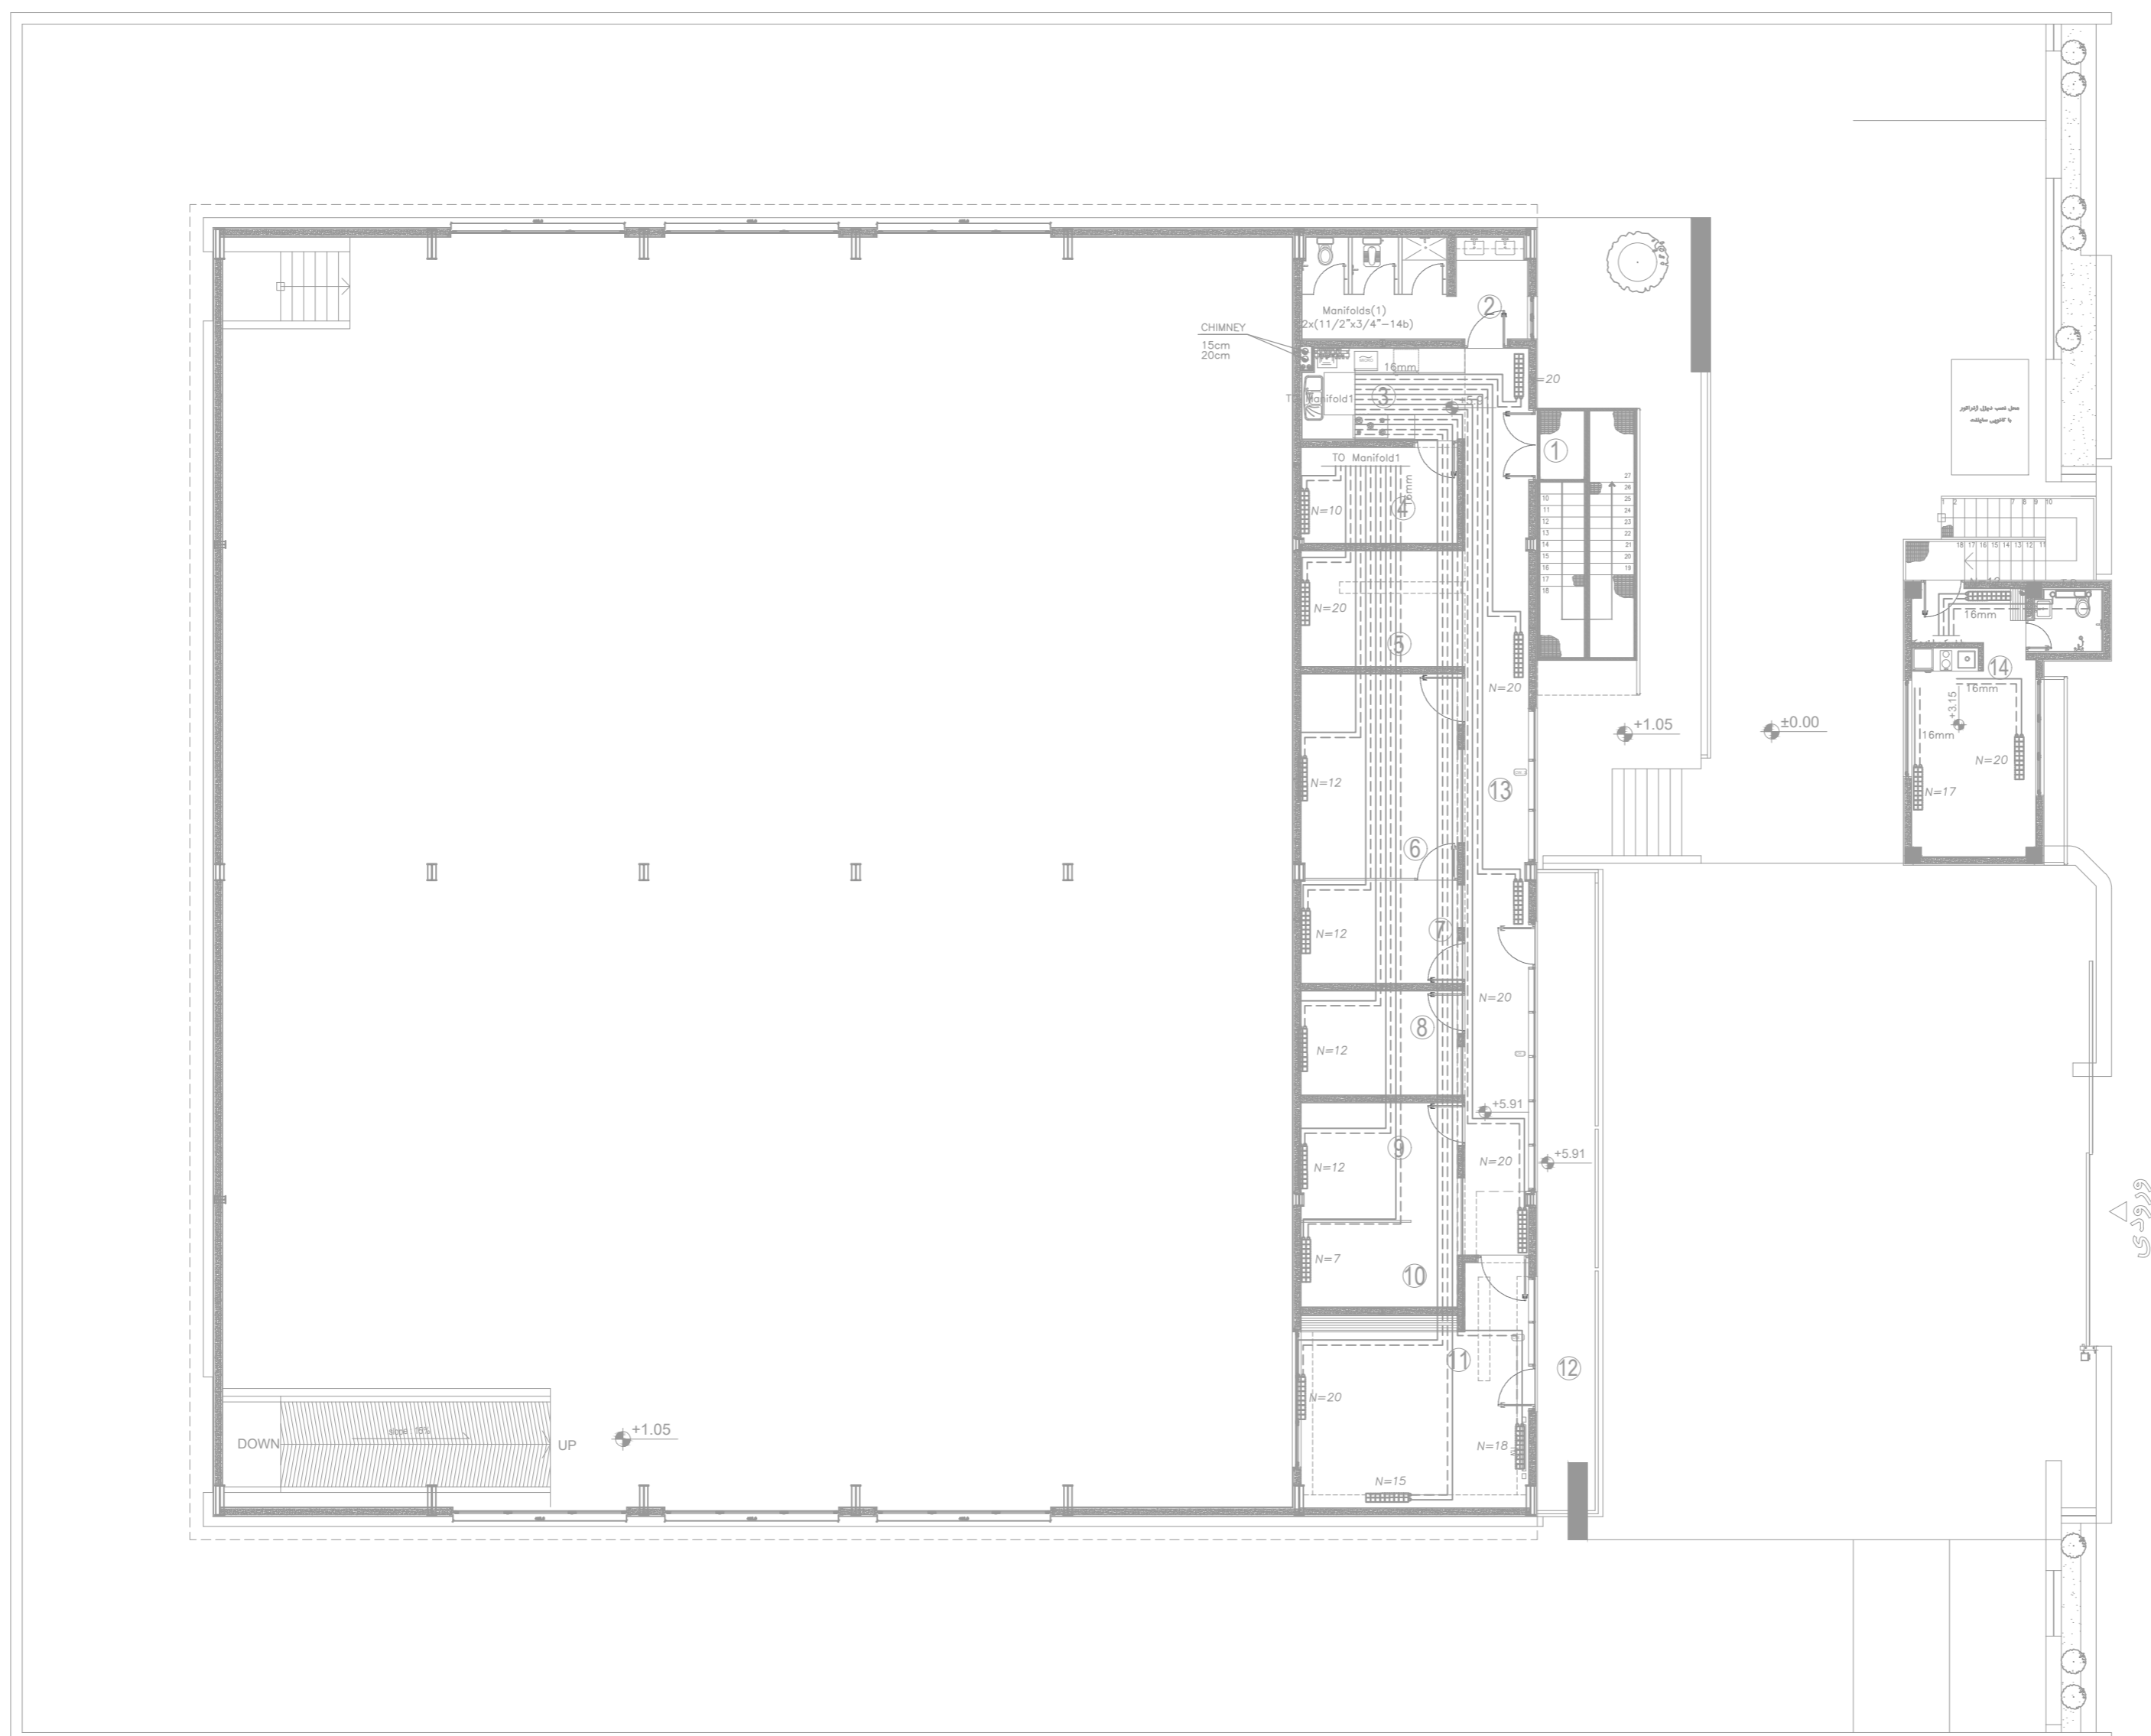



عنوان فصاحتا طبقه اول	مساحت
1 پلکان ورودی	$S=19.75 \text{ m}^2$
2 سرویس بهداشتی	$S=15.50 \text{ m}^2$
3 آبدارخانه	$S=9.90 \text{ m}^2$
4 نماز خانه	$S=10.30 \text{ m}^2$
5 گازمند د فتری	$S=12.75 \text{ m}^2$
6 ویزیتور ها	$S=22.20 \text{ m}^2$
7 سیرپرست فروش	$S=11.30 \text{ m}^2$
8 مسئول فنی	$S=11.35 \text{ m}^2$
9 حسابداری	$S=12.80 \text{ m}^2$
10 بایگانی	$S=9.00 \text{ m}^2$
11 مدیر هرگز	$S=32.00 \text{ m}^2$
12 ترانس	$S=27.85 \text{ m}^2$
13 راهرو	$S=38.70 \text{ m}^2$
مساحت کل	$S=233.40 \text{ m}^2$

عنوان فصاحتا طبقه اول	مساحت
14	$S=24.30 \text{ m}^2$
پله های ارتباطی	---
مساحت کل	$S=24.30 \text{ m}^2$

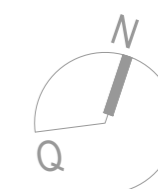[illegible]




مساحت	عنوان	فواصلها طبقه همگف
$S=12.00\text{ m}^2$	10	نگینانی
$S=4.80\text{ m}^2$	11	سرویس بهداشتی
$S=29.60\text{ m}^2$		پله های ارتباطی
$S=46.40\text{ m}^2$		مساحت کل

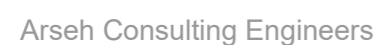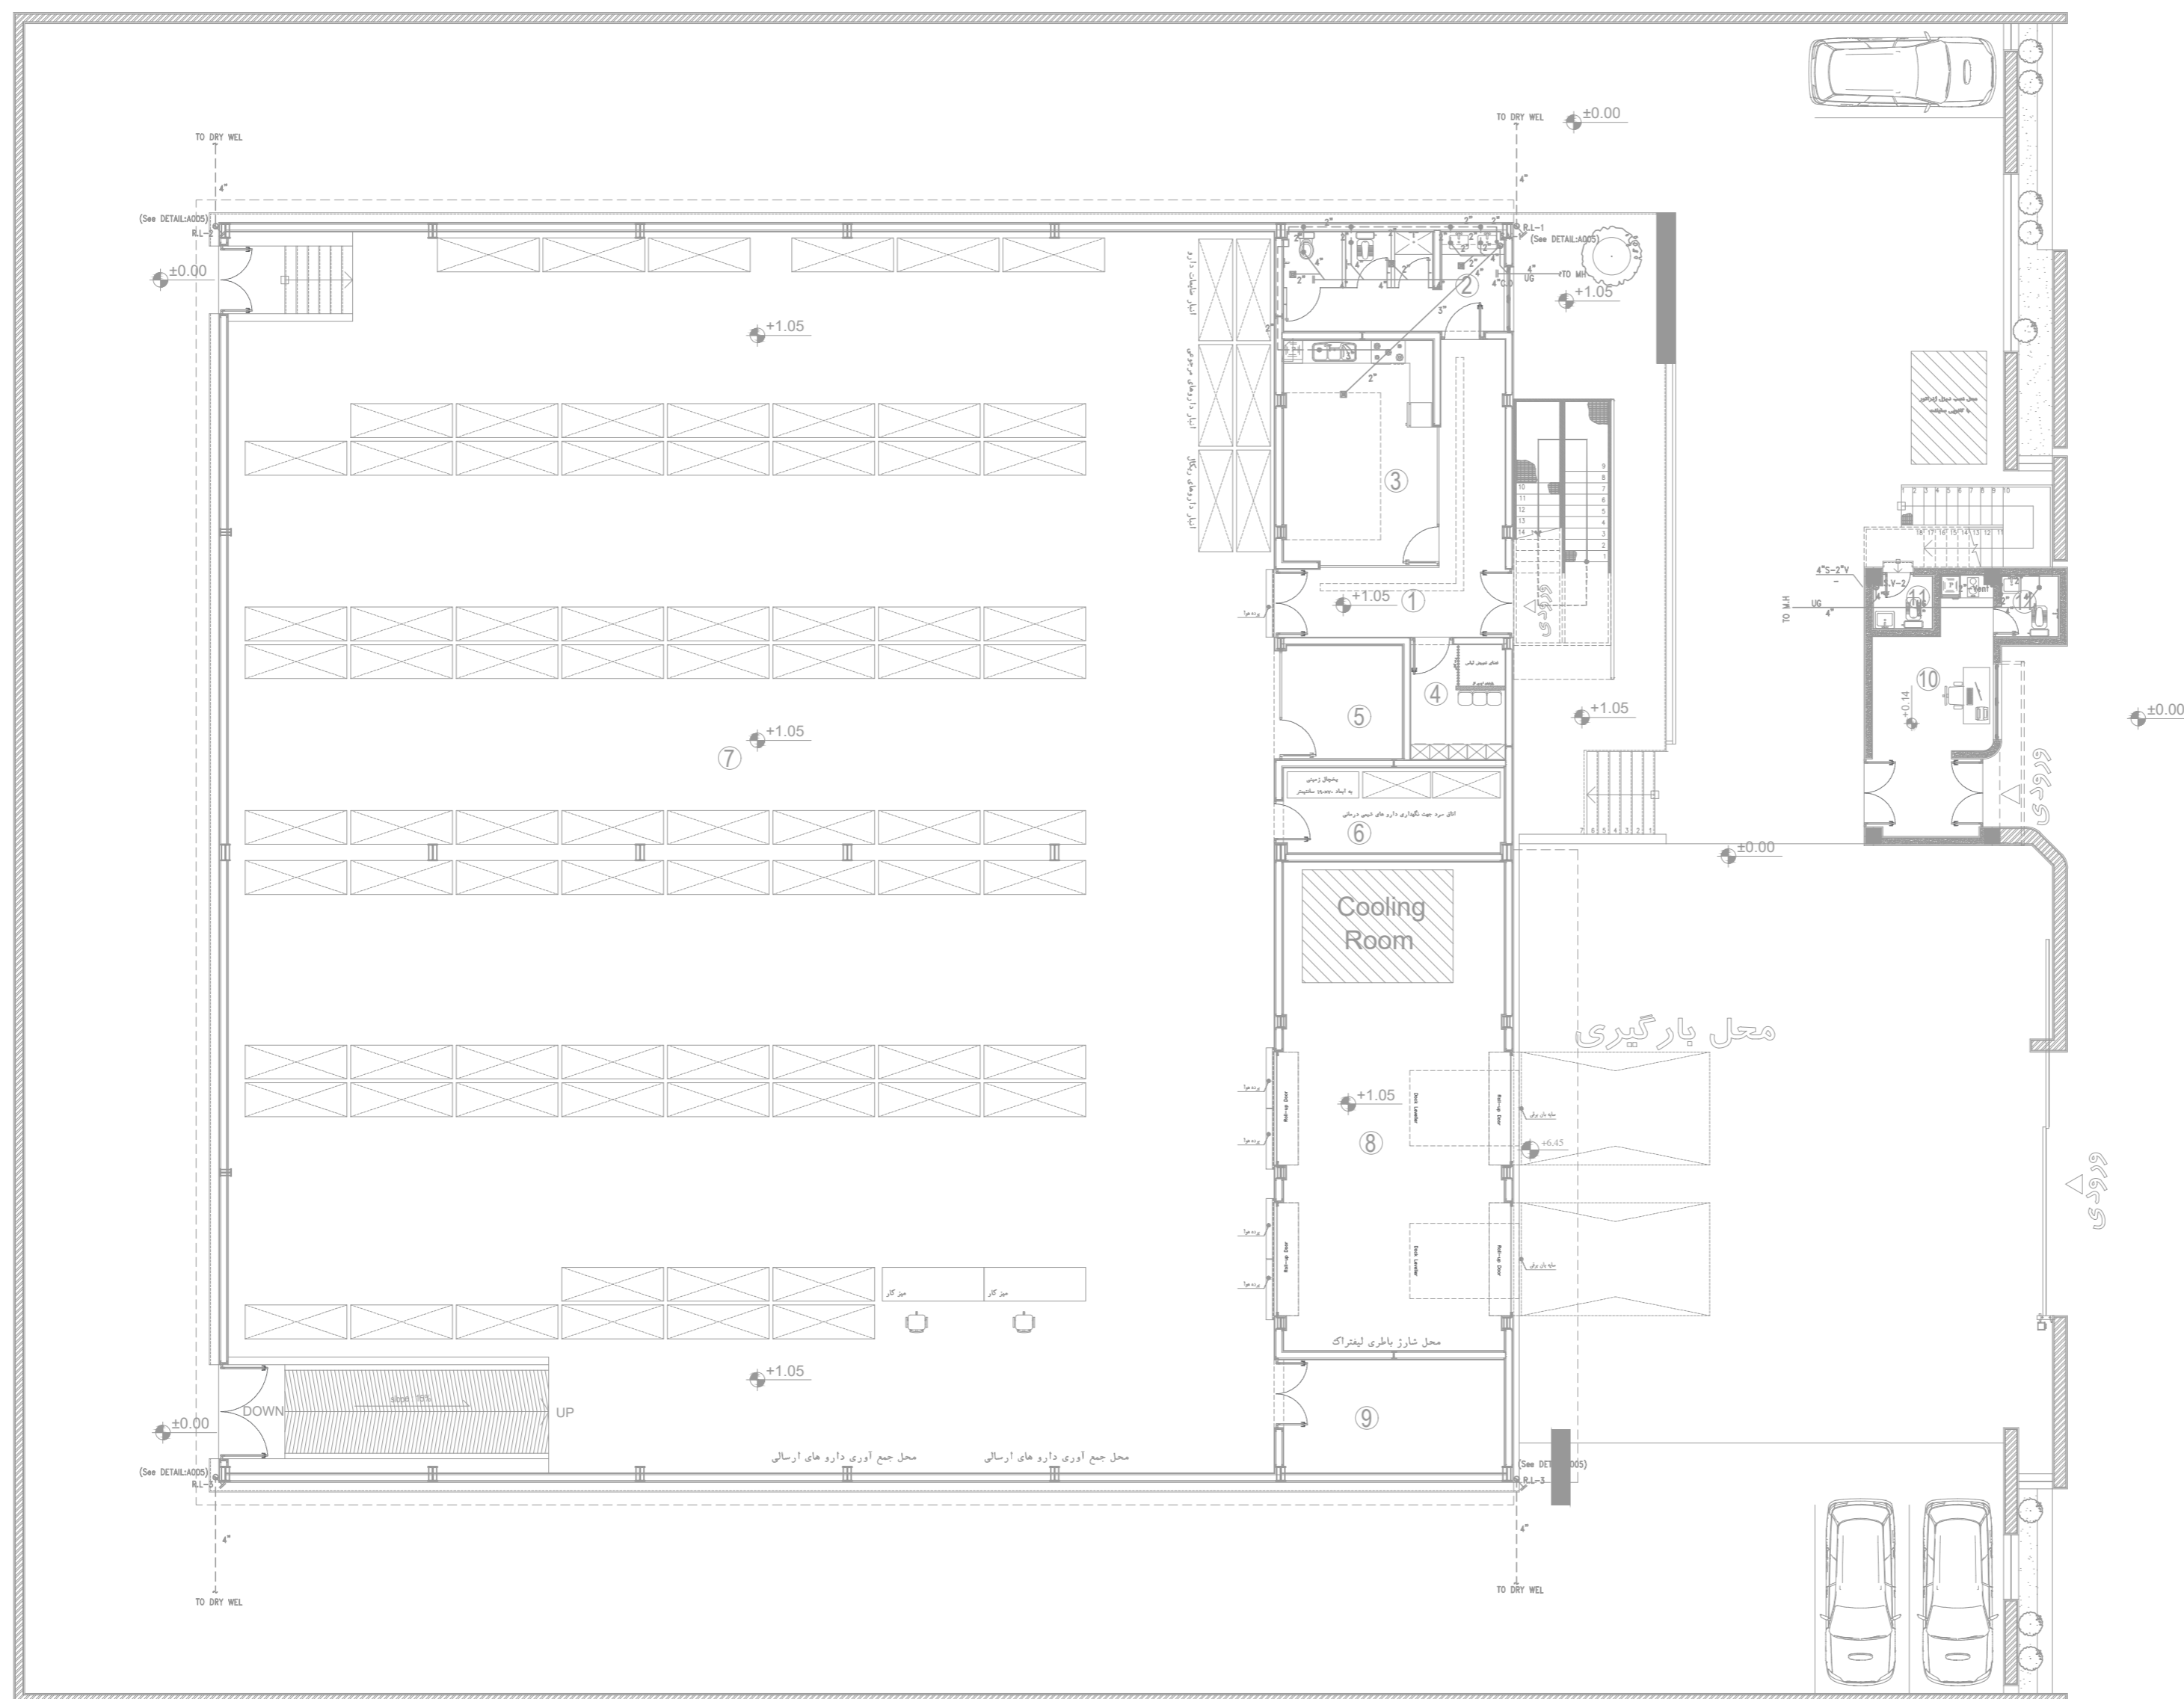

TEL: +98-21-88674454


FAX:+98-21-2186087469


۳	
---	--	--	

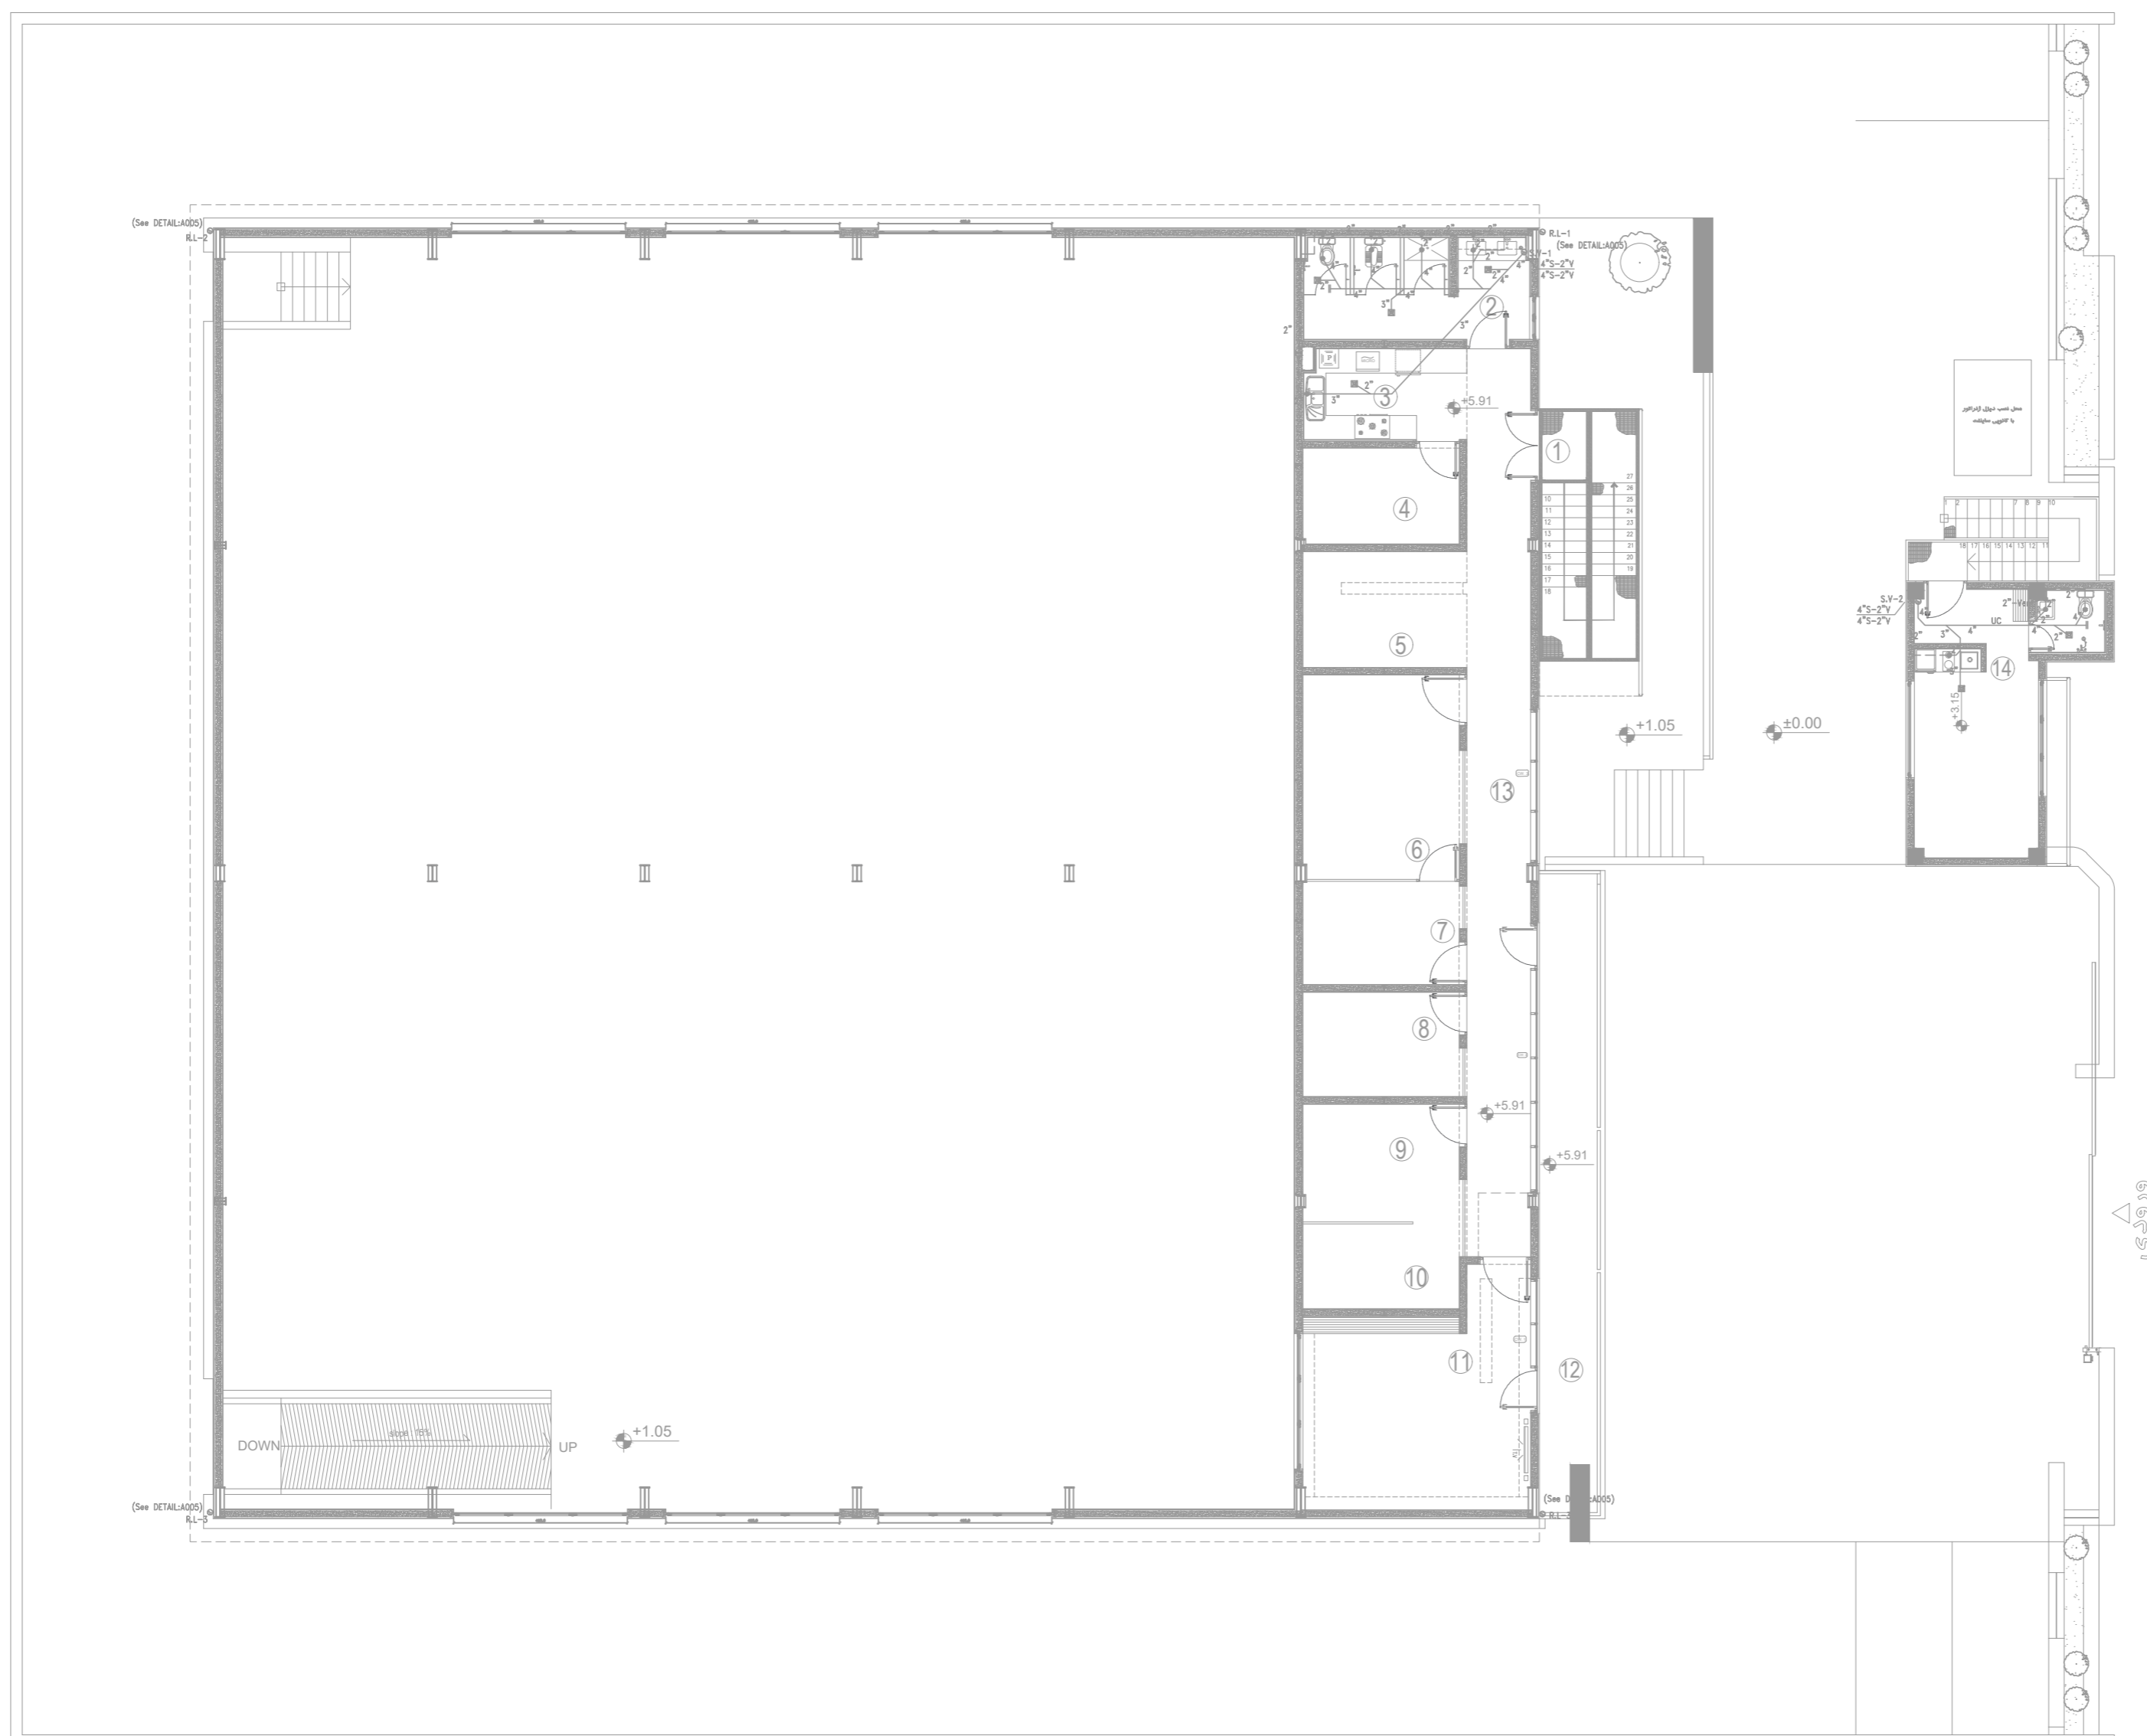

مساحت	عنوان فضاها طبقه اول
$S=19.75 \text{ m}^2$	1 پلکان ورودی
$S=15.50 \text{ m}^2$	2 سرویس بهداشتی
$S=9.90 \text{ m}^2$	3 آبدارخانه
$S=10.30 \text{ m}^2$	4 نماز خانه
$S=12.75 \text{ m}^2$	5 کارمند دفتری
$S=22.20 \text{ m}^2$	6 ویزیتورها
$S=11.30 \text{ m}^2$	7 سرپرست فروش
$S=11.35 \text{ m}^2$	8 مسئول فنی
$S=12.80 \text{ m}^2$	9 حسابداری
$S=9.00 \text{ m}^2$	10 بایگانی
$S=32.00 \text{ m}^2$	11 مدیر مرکز
$S=27.85 \text{ m}^2$	12 گراس
$S=38.70 \text{ m}^2$	13 راهرو
$S=233.40 \text{ m}^2$	مساحت کل

مساحت	عنوان فضاها طبقه اول	
$S=24.30\text{ m}^2$	مامور سیرا	14
---	پله های ارتباطی	
$S=24.30\text{ m}^2$	مساحت کل	

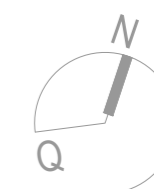
[illegible]

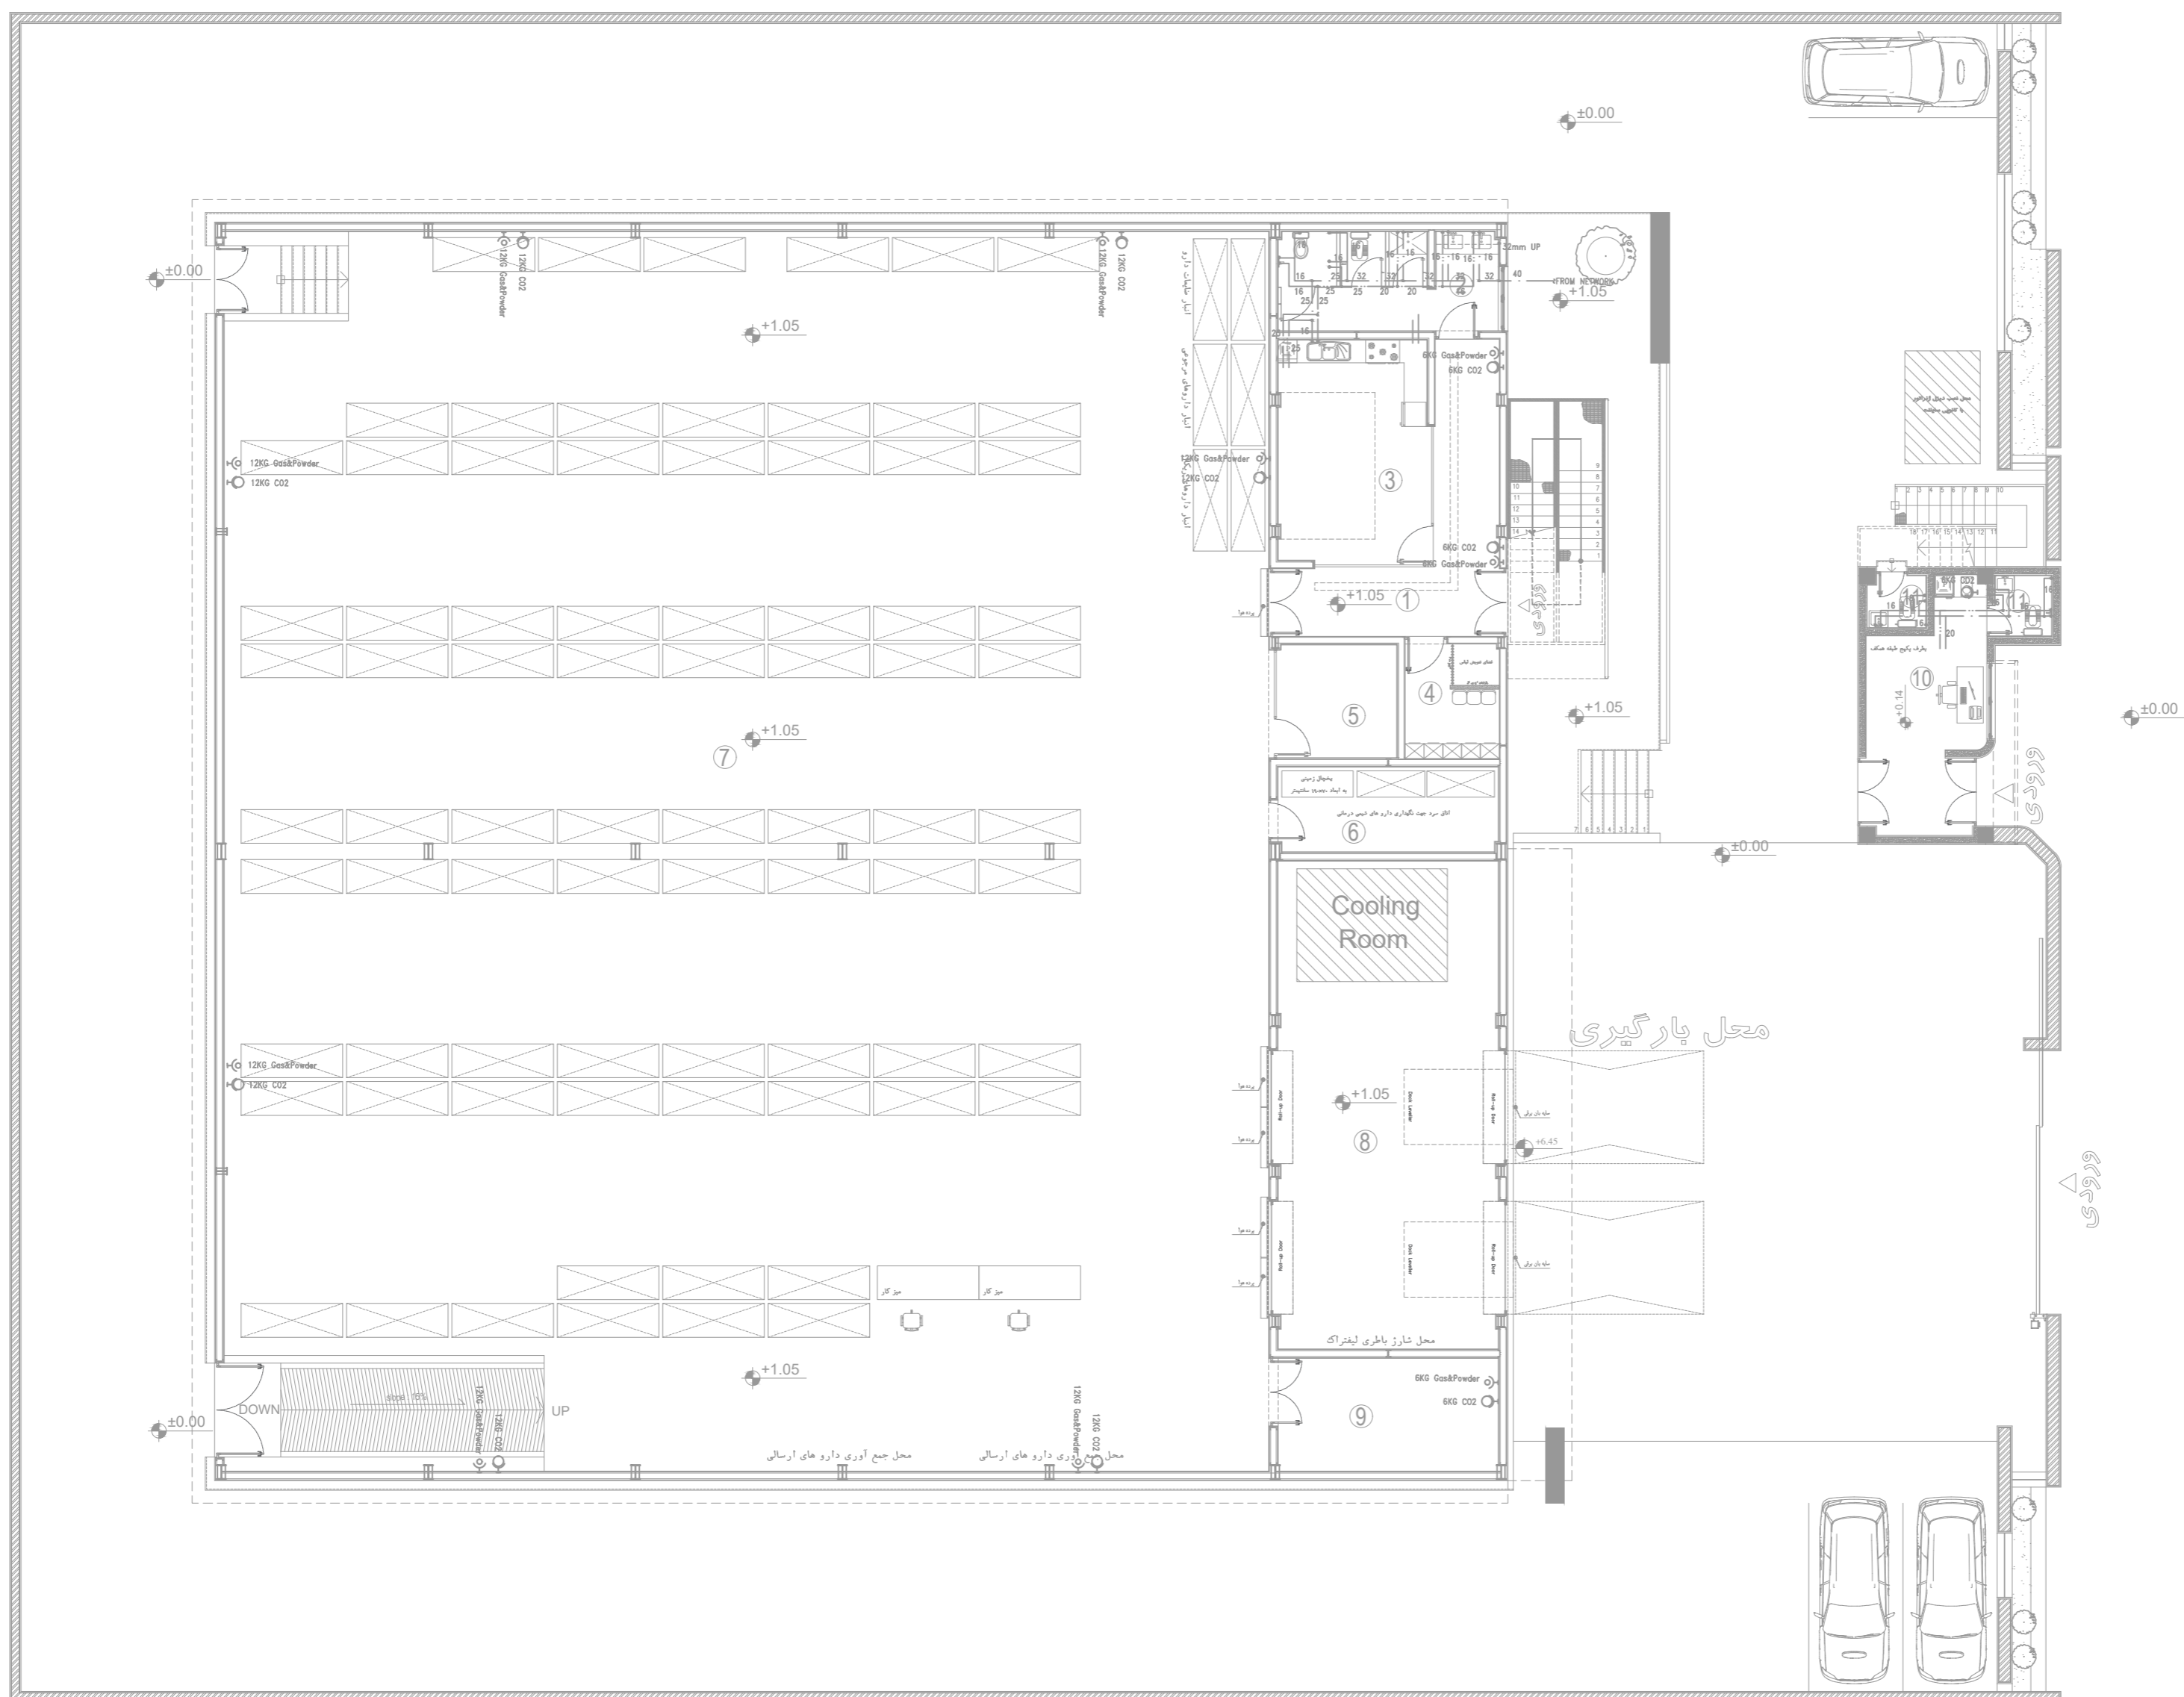

مسابقت	عنوان مسابقت	مسابقت
$S=22.50\ m^2$	ورودی اخبار	1
$S=15.30\ m^2$	سرویس بهداشتی	2
$S=24.00\ m^2$	فضای غذا خوردی	3
$S=7.80\ m^2$	رختکن کارگران	4
$S=9.60\ m^2$	اتاق انباردار	5
$S=13.10\ m^2$	اتاق سرد	6
$S=914.40\ m^2$	فضای انبار دارویی	7
$S=75.70\ m^2$	ایستگاه	8
$S=17.60\ m^2$	الکل	9
$S=1100.00\ m^2$	مساحت کل	


عنوان	فواصلها طبقه همگف	مساحت
10	فگیانی	$S=12.00\ m^2$
11	سرویس بهداشتی	$S=4.80\ m^2$
	پله های ارتباطی	$S=29.60\ m^2$
	مساحت کل	$S=46.40\ m^2$

[illegible]

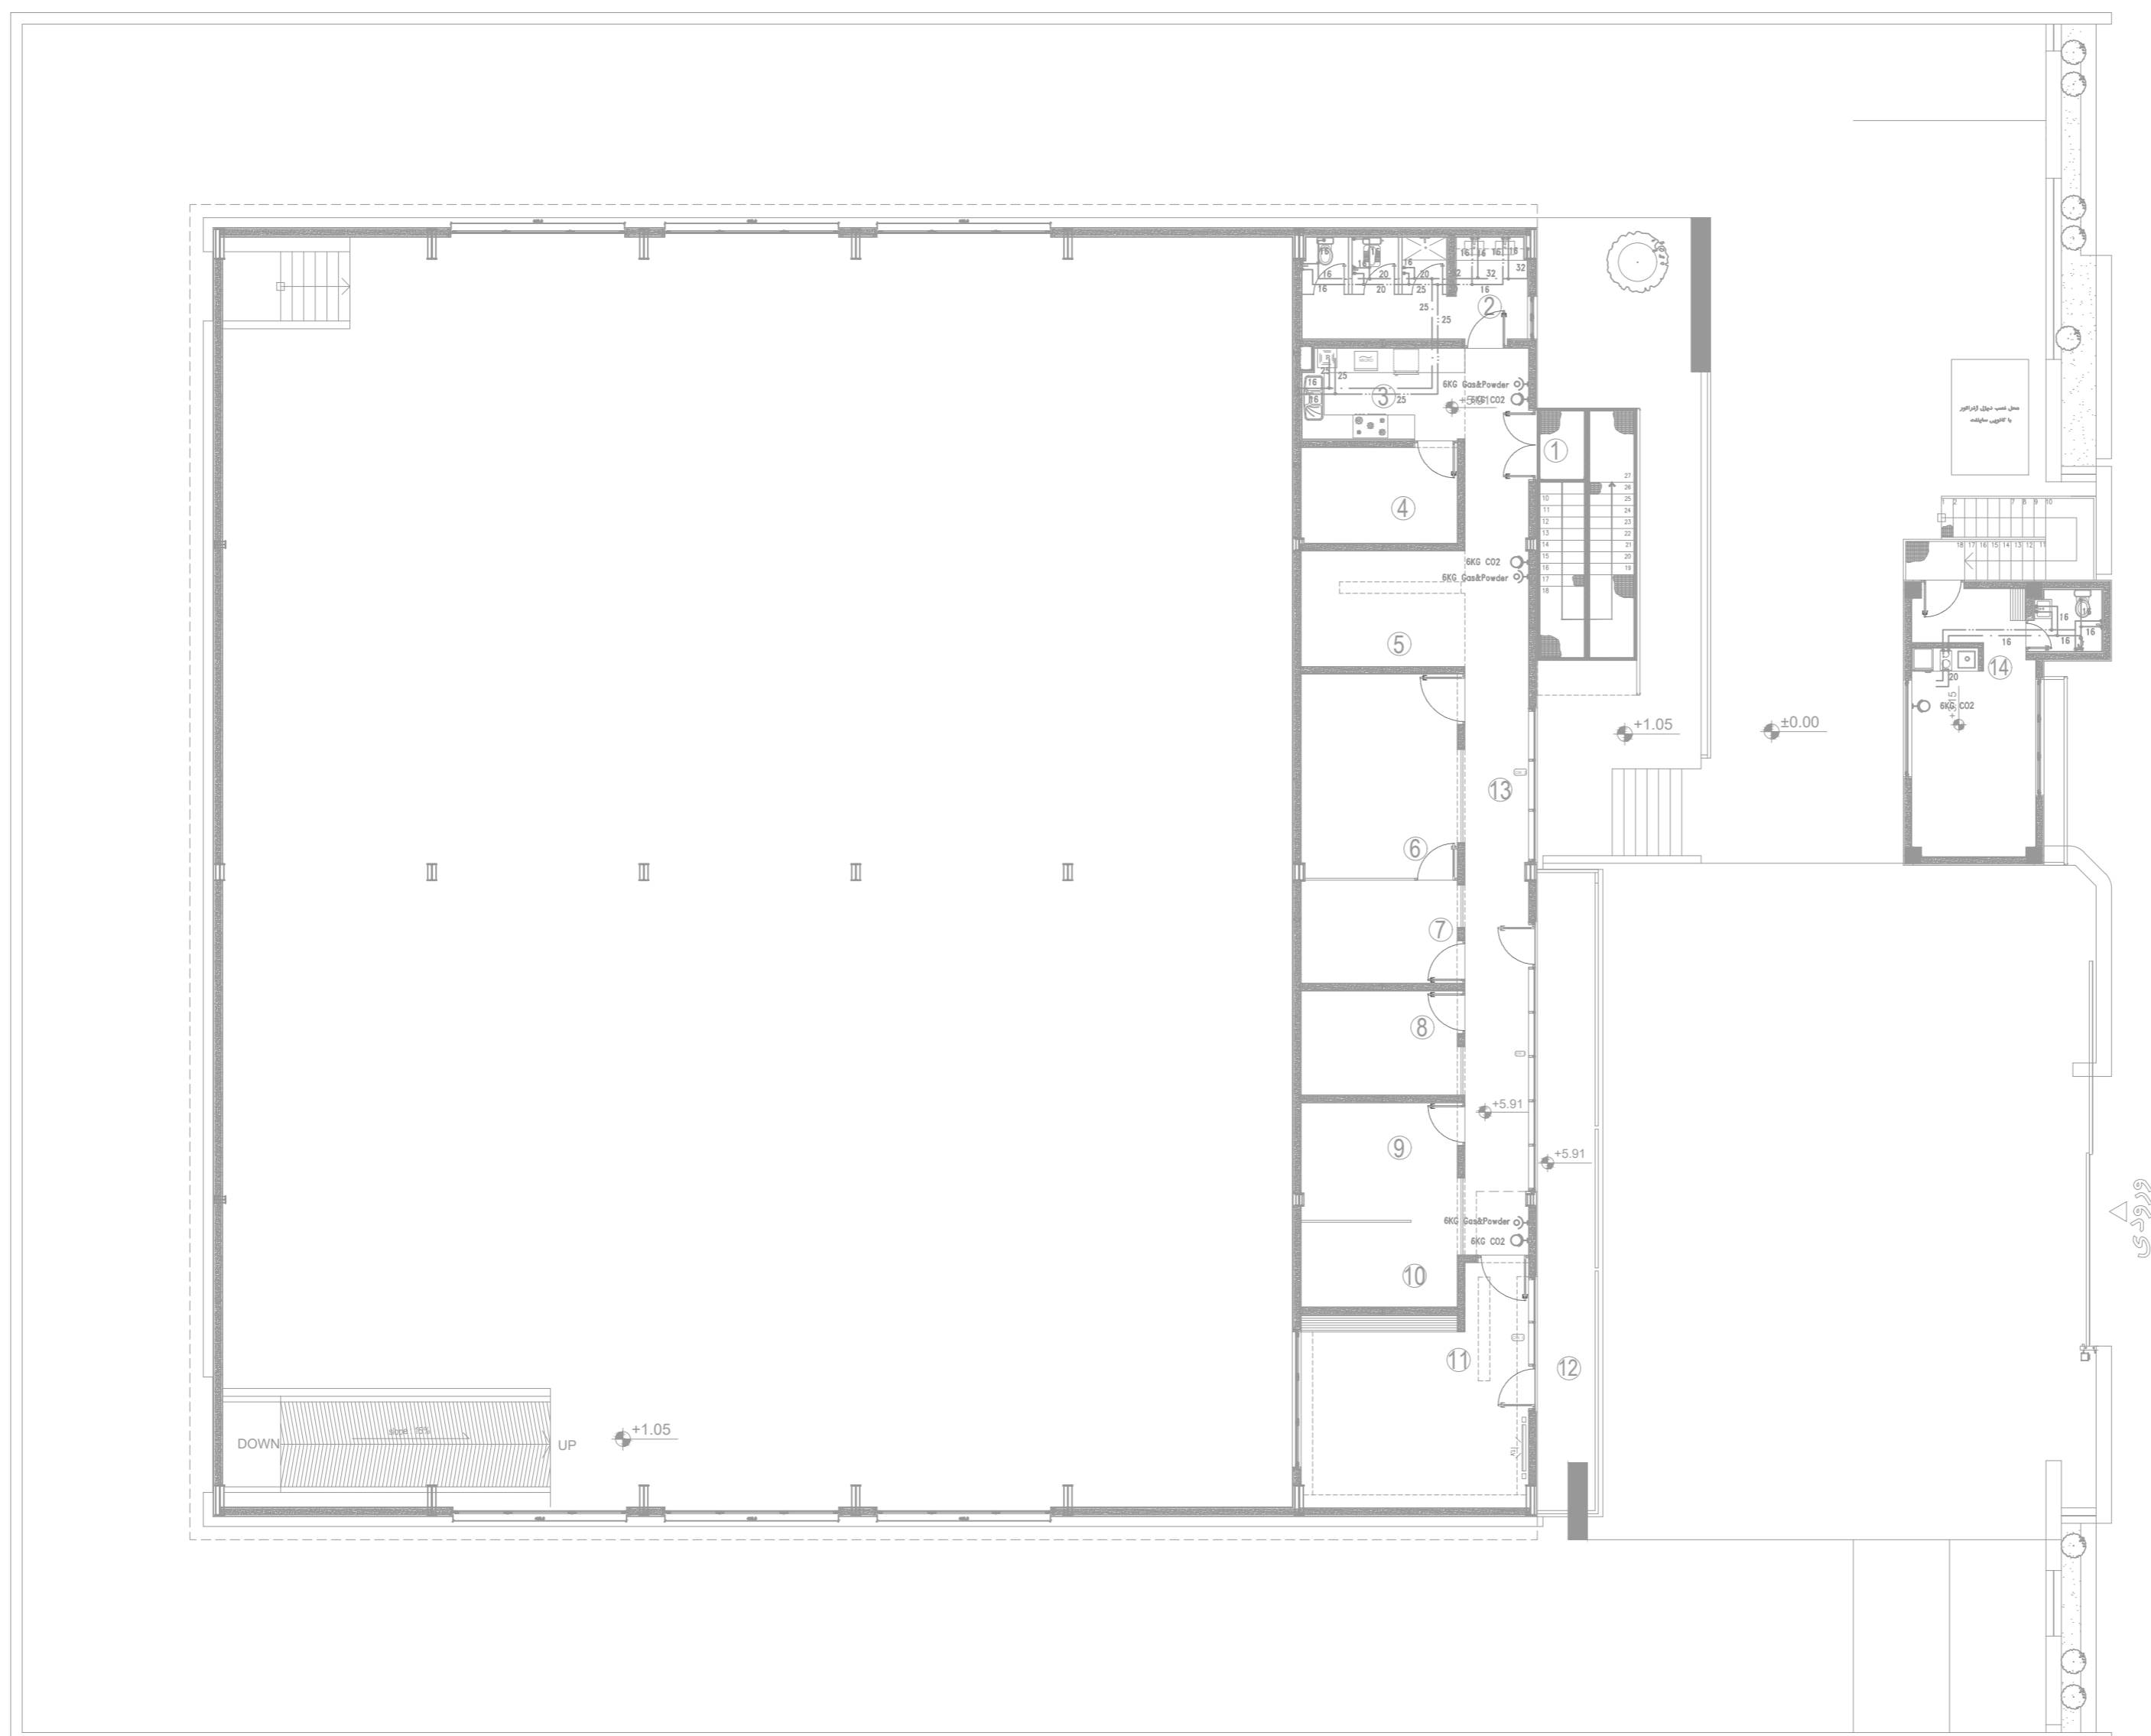



مساحت	عنوان فضاها طبقه اول
$S=19.75 \text{ m}^2$	1 پلکان ورودی
$S=15.50 \text{ m}^2$	2 سرویس بهداشتی
$S=9.90 \text{ m}^2$	3 آبدارخانه
$S=10.30 \text{ m}^2$	4 نماز خانه
$S=12.75 \text{ m}^2$	5 گارمنند دفتري
$S=22.20 \text{ m}^2$	6 ویزیتور ها
$S=11.30 \text{ m}^2$	7 سرپرست فروش
$S=11.35 \text{ m}^2$	8 مسئول فنی
$S=12.80 \text{ m}^2$	9 حسابداری
$S=9.00 \text{ m}^2$	10 بایگانی
$S=32.00 \text{ m}^2$	11 مدیر مرکز
$S=27.85 \text{ m}^2$	12 گراس
$S=38.70 \text{ m}^2$	13 راهرو
$S=233.40 \text{ m}^2$	مساحت کل

مساحت	عنوان فضاها طبقه اول	
$S=24.30\text{ m}^2$	مامور سررا	14
---	پله های ارتباطی	
$S=24.30\text{ m}^2$	مساحت کل	

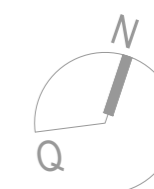[illegible]



عنوان	فواصلها طبقه همگف	مساحت
10	فگیانی	$S=12.00\ m^2$
11	سرویس بهداشتی	$S=4.80\ m^2$
	پله های ارتباطی	$S=29.60\ m^2$
	مساحت کل	$S=46.40\ m^2$

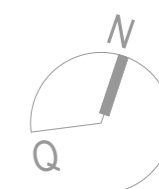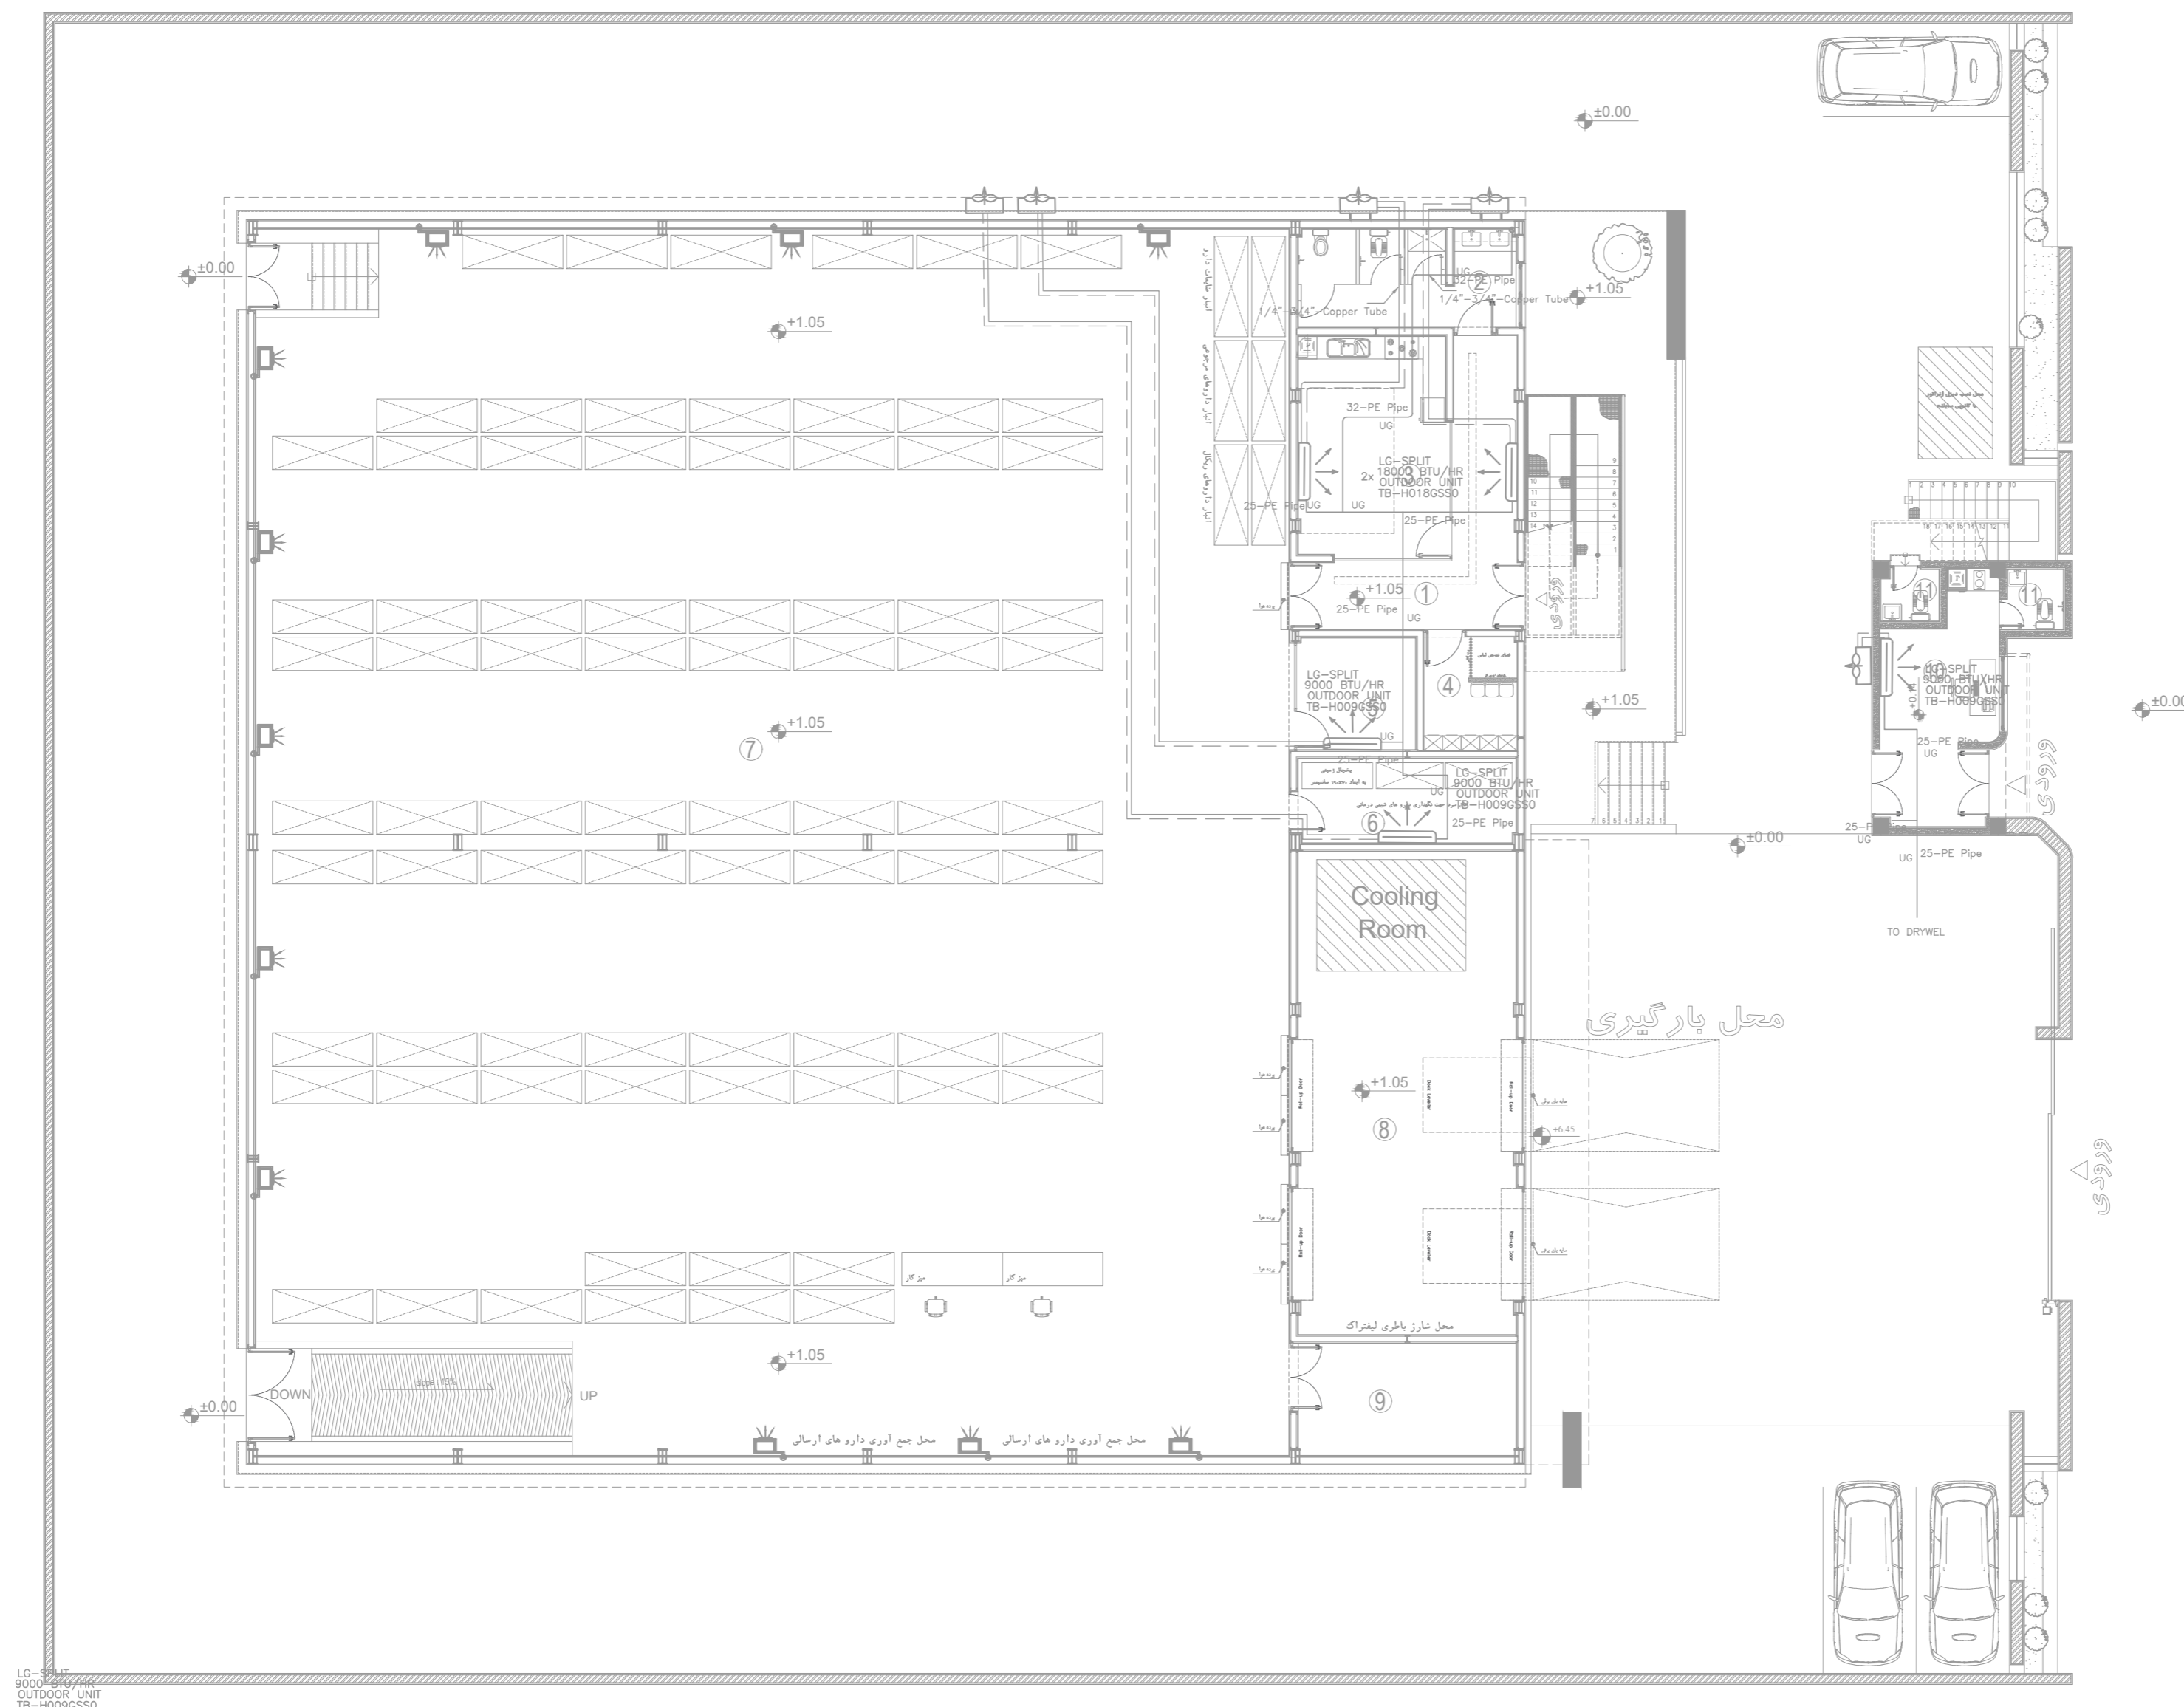


FAX:+98-21-2186087469


[illegible]



مساحت	عنوان فضاها طبقه اول
$S=19.75 \text{ m}^2$	1 پلکان ورودی
$S=15.50 \text{ m}^2$	2 سرویس بهداشتی
$S=9.90 \text{ m}^2$	3 آبدارخانه
$S=10.30 \text{ m}^2$	4 نماز خانه
$S=12.75 \text{ m}^2$	5 گازمند دفتری
$S=22.20 \text{ m}^2$	6 ویزیتورها
$S=11.30 \text{ m}^2$	7 سرپرست فروشی
$S=11.35 \text{ m}^2$	8 مسئول فنی
$S=12.80 \text{ m}^2$	9 حسابداری
$S=9.00 \text{ m}^2$	10 بایگانی
$S=32.00 \text{ m}^2$	11 مدیر مرکز
$S=27.85 \text{ m}^2$	12 گراس
$S=38.70 \text{ m}^2$	13 راهرو
$S=233.40 \text{ m}^2$	مساحت کل


مساحت	عنوان فضاها طبقه اول	
$S=24.30\text{ m}^2$	مامور سیرا	14
---	پله های ارتباطی	
$S=24.30\text{ m}^2$	مساحت کل	

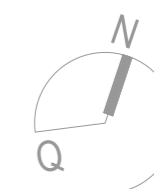[illegible]

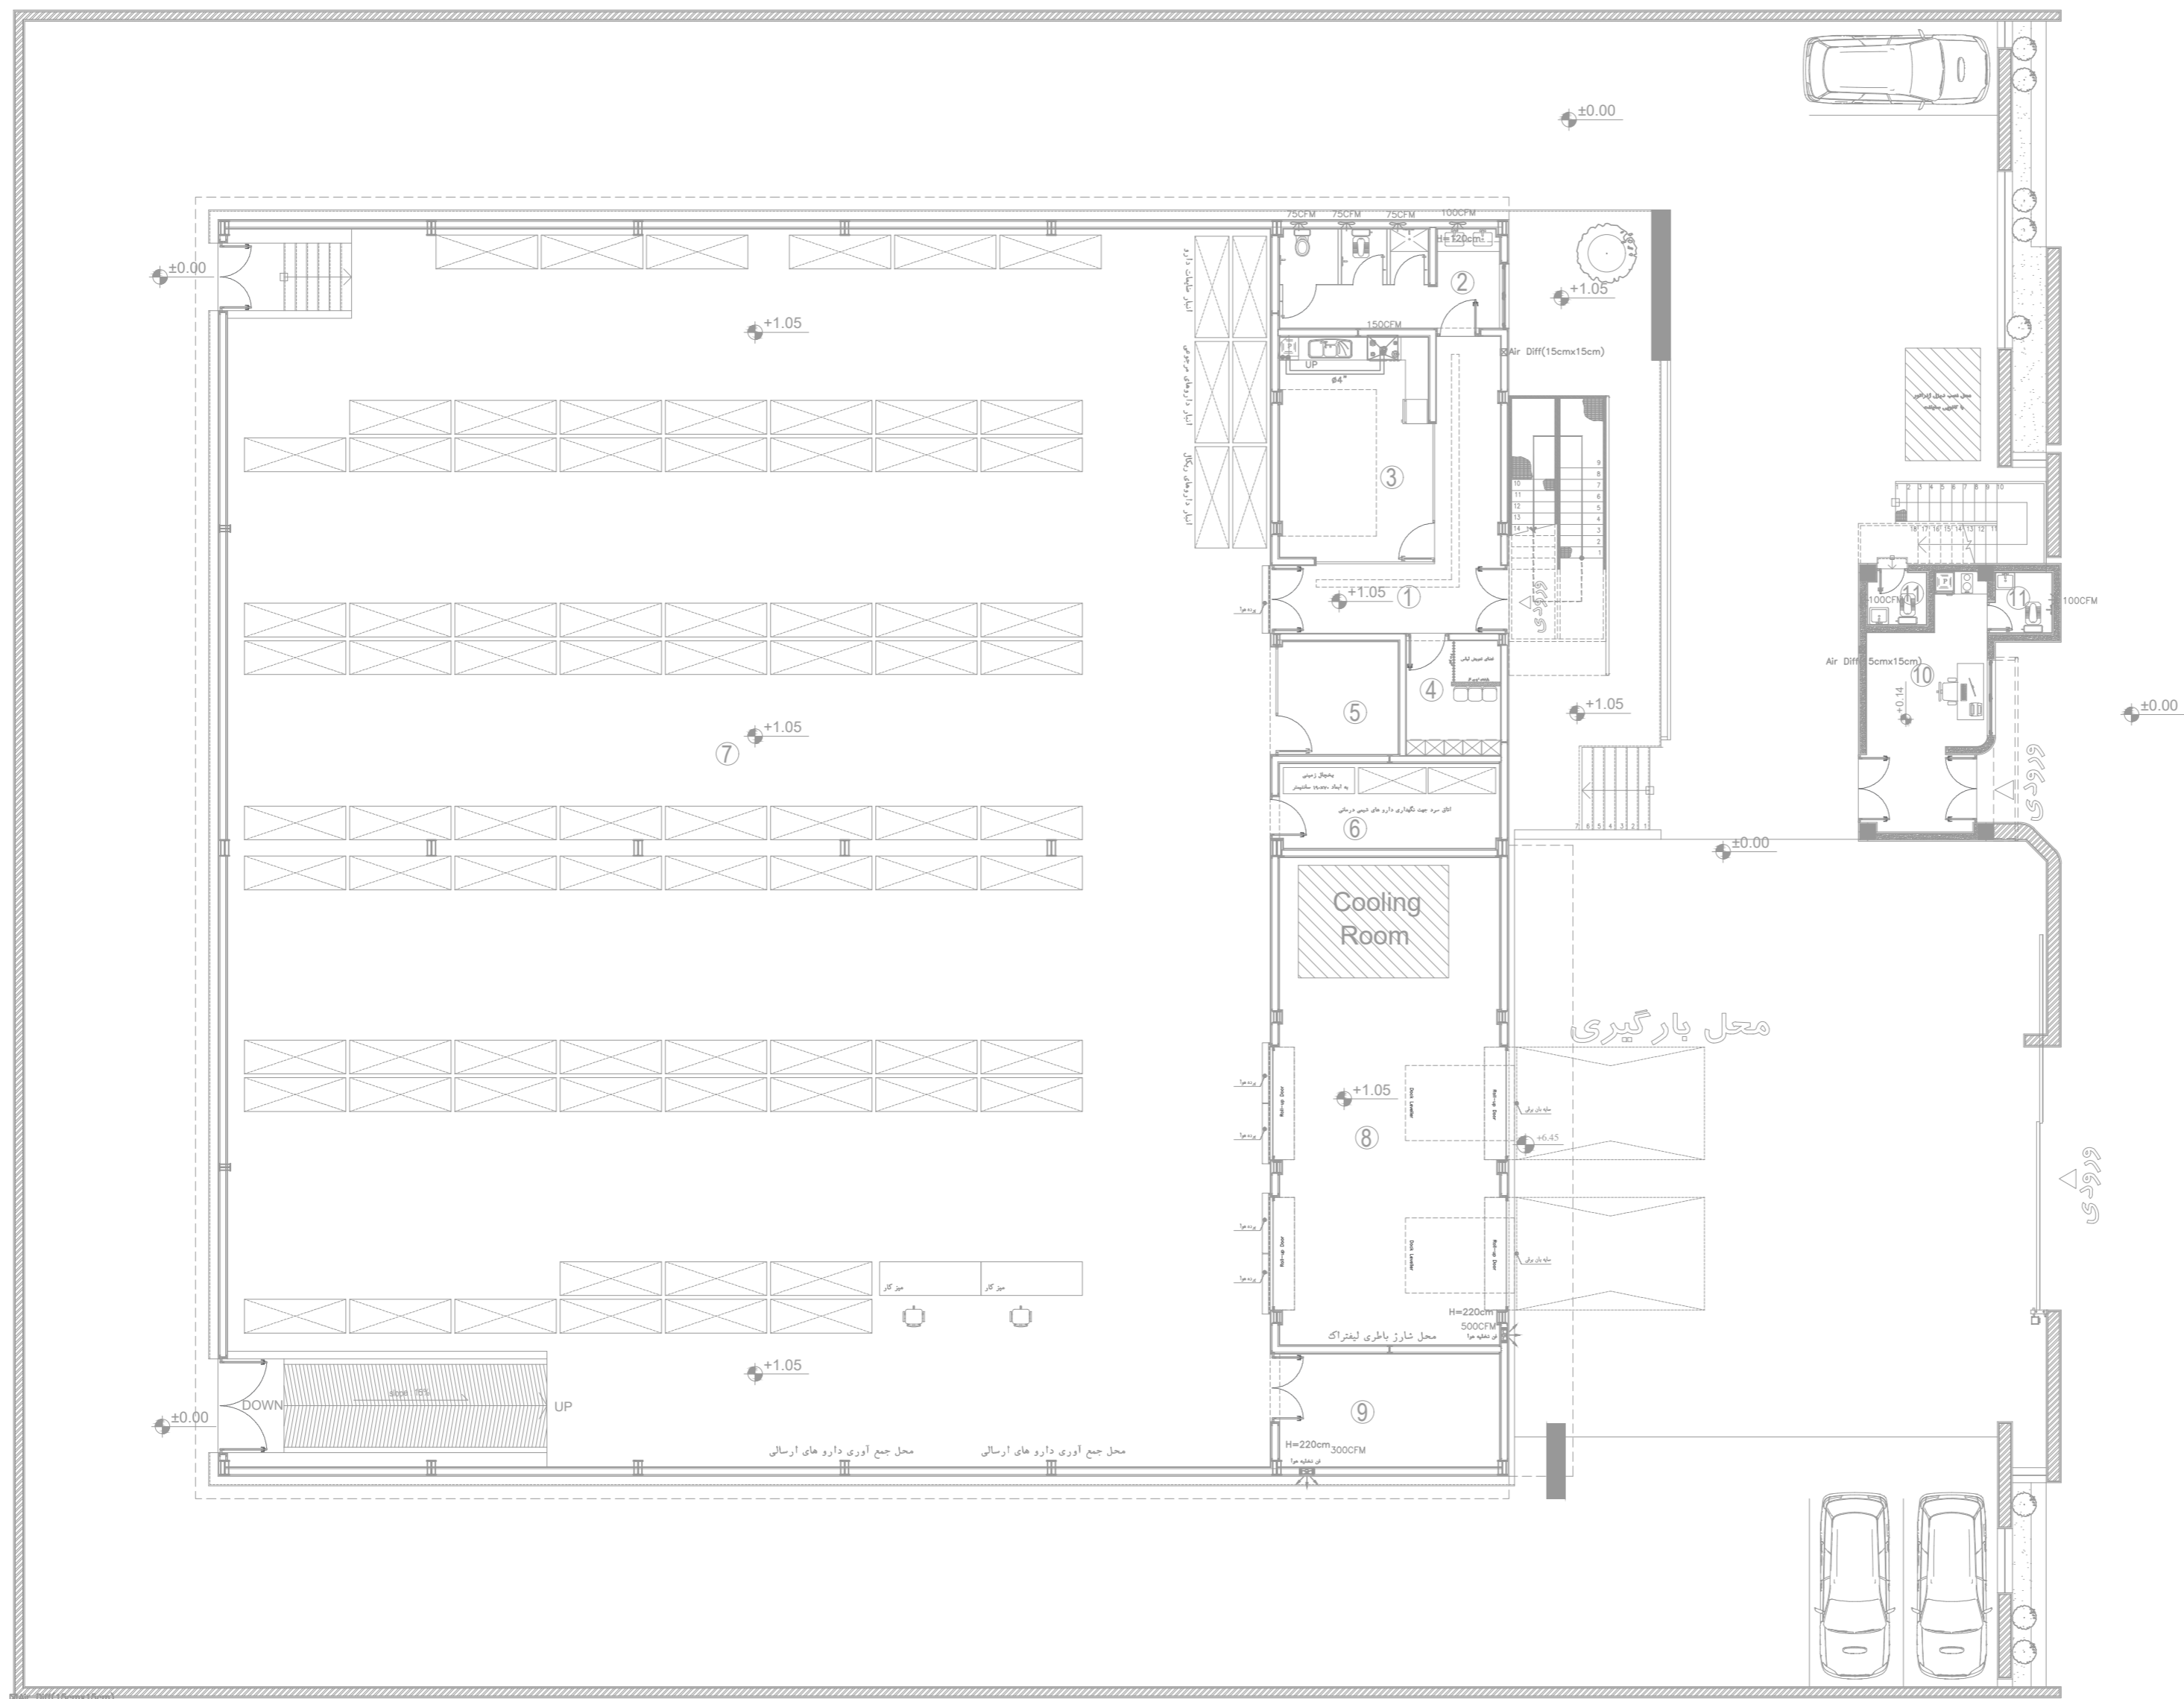

مساحت	عنوان فضاها طبقه همکف	
S=22.50 m ²	ورودی انبار	1
S=15.30 m ²	سرویس بهداشتی	2
S=24.00 m ²	فضای غذا خوری	3
S=7.80 m ²	رختکن کارگران	4
S=9.60 m ²	اتاق انباردار	5
S=13.10 m ²	اتاق سرد	6
S=914.40 m ²	فضای انبار دارویی	7
S=75.70 m ²	ایر لاک	8
S=17.60 m ²	الکل	9
S=1100.00 m ²	مساحت کل	

مساحت	عنوان فضاها طبقه همکف	
S=12.00 m ²	نگهبانی	10
S=4.80 m ²	سرویس بهداشتی	11
S=29.60 m ²	پله های ارتباطی	
S=46.40 m ²	مساحت کل	

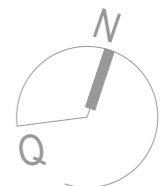





										٣									
										٢									
										١									
تاسیسات										تاسیسات									
تاسیسات										تاسیسات									
مساحت	عنوان فضاها طبقه اول
$S=19.75 \text{ m}^2$	1 پلکان ورودی
$S=15.50 \text{ m}^2$	2 سرویس بهداشتی
$S=9.90 \text{ m}^2$	3 آبدارخانه
$S=10.30 \text{ m}^2$	4 نماز خانه
$S=12.75 \text{ m}^2$	5 کارمند دفتری
$S=22.20 \text{ m}^2$	6 ویزیتورها
$S=11.30 \text{ m}^2$	7 سرپرست فروش
$S=11.35 \text{ m}^2$	8 مسئول فنی
$S=12.80 \text{ m}^2$	9 حسابداری
$S=9.00 \text{ m}^2$	10 بایگانی
$S=32.00 \text{ m}^2$	11 مدیر مرکز
$S=27.85 \text{ m}^2$	12 گراس
$S=38.70 \text{ m}^2$	13 راهرو
$S=233.40 \text{ m}^2$	مساحت کل

مساحت	عنوان فضاها طبقه اول	
$S=24.30\text{ m}^2$	مامور سیرا	14
---	پله های ارتباطی	
$S=24.30\text{ m}^2$	مساحت کل	

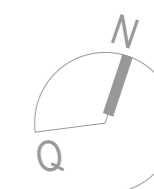[illegible]

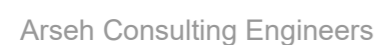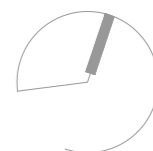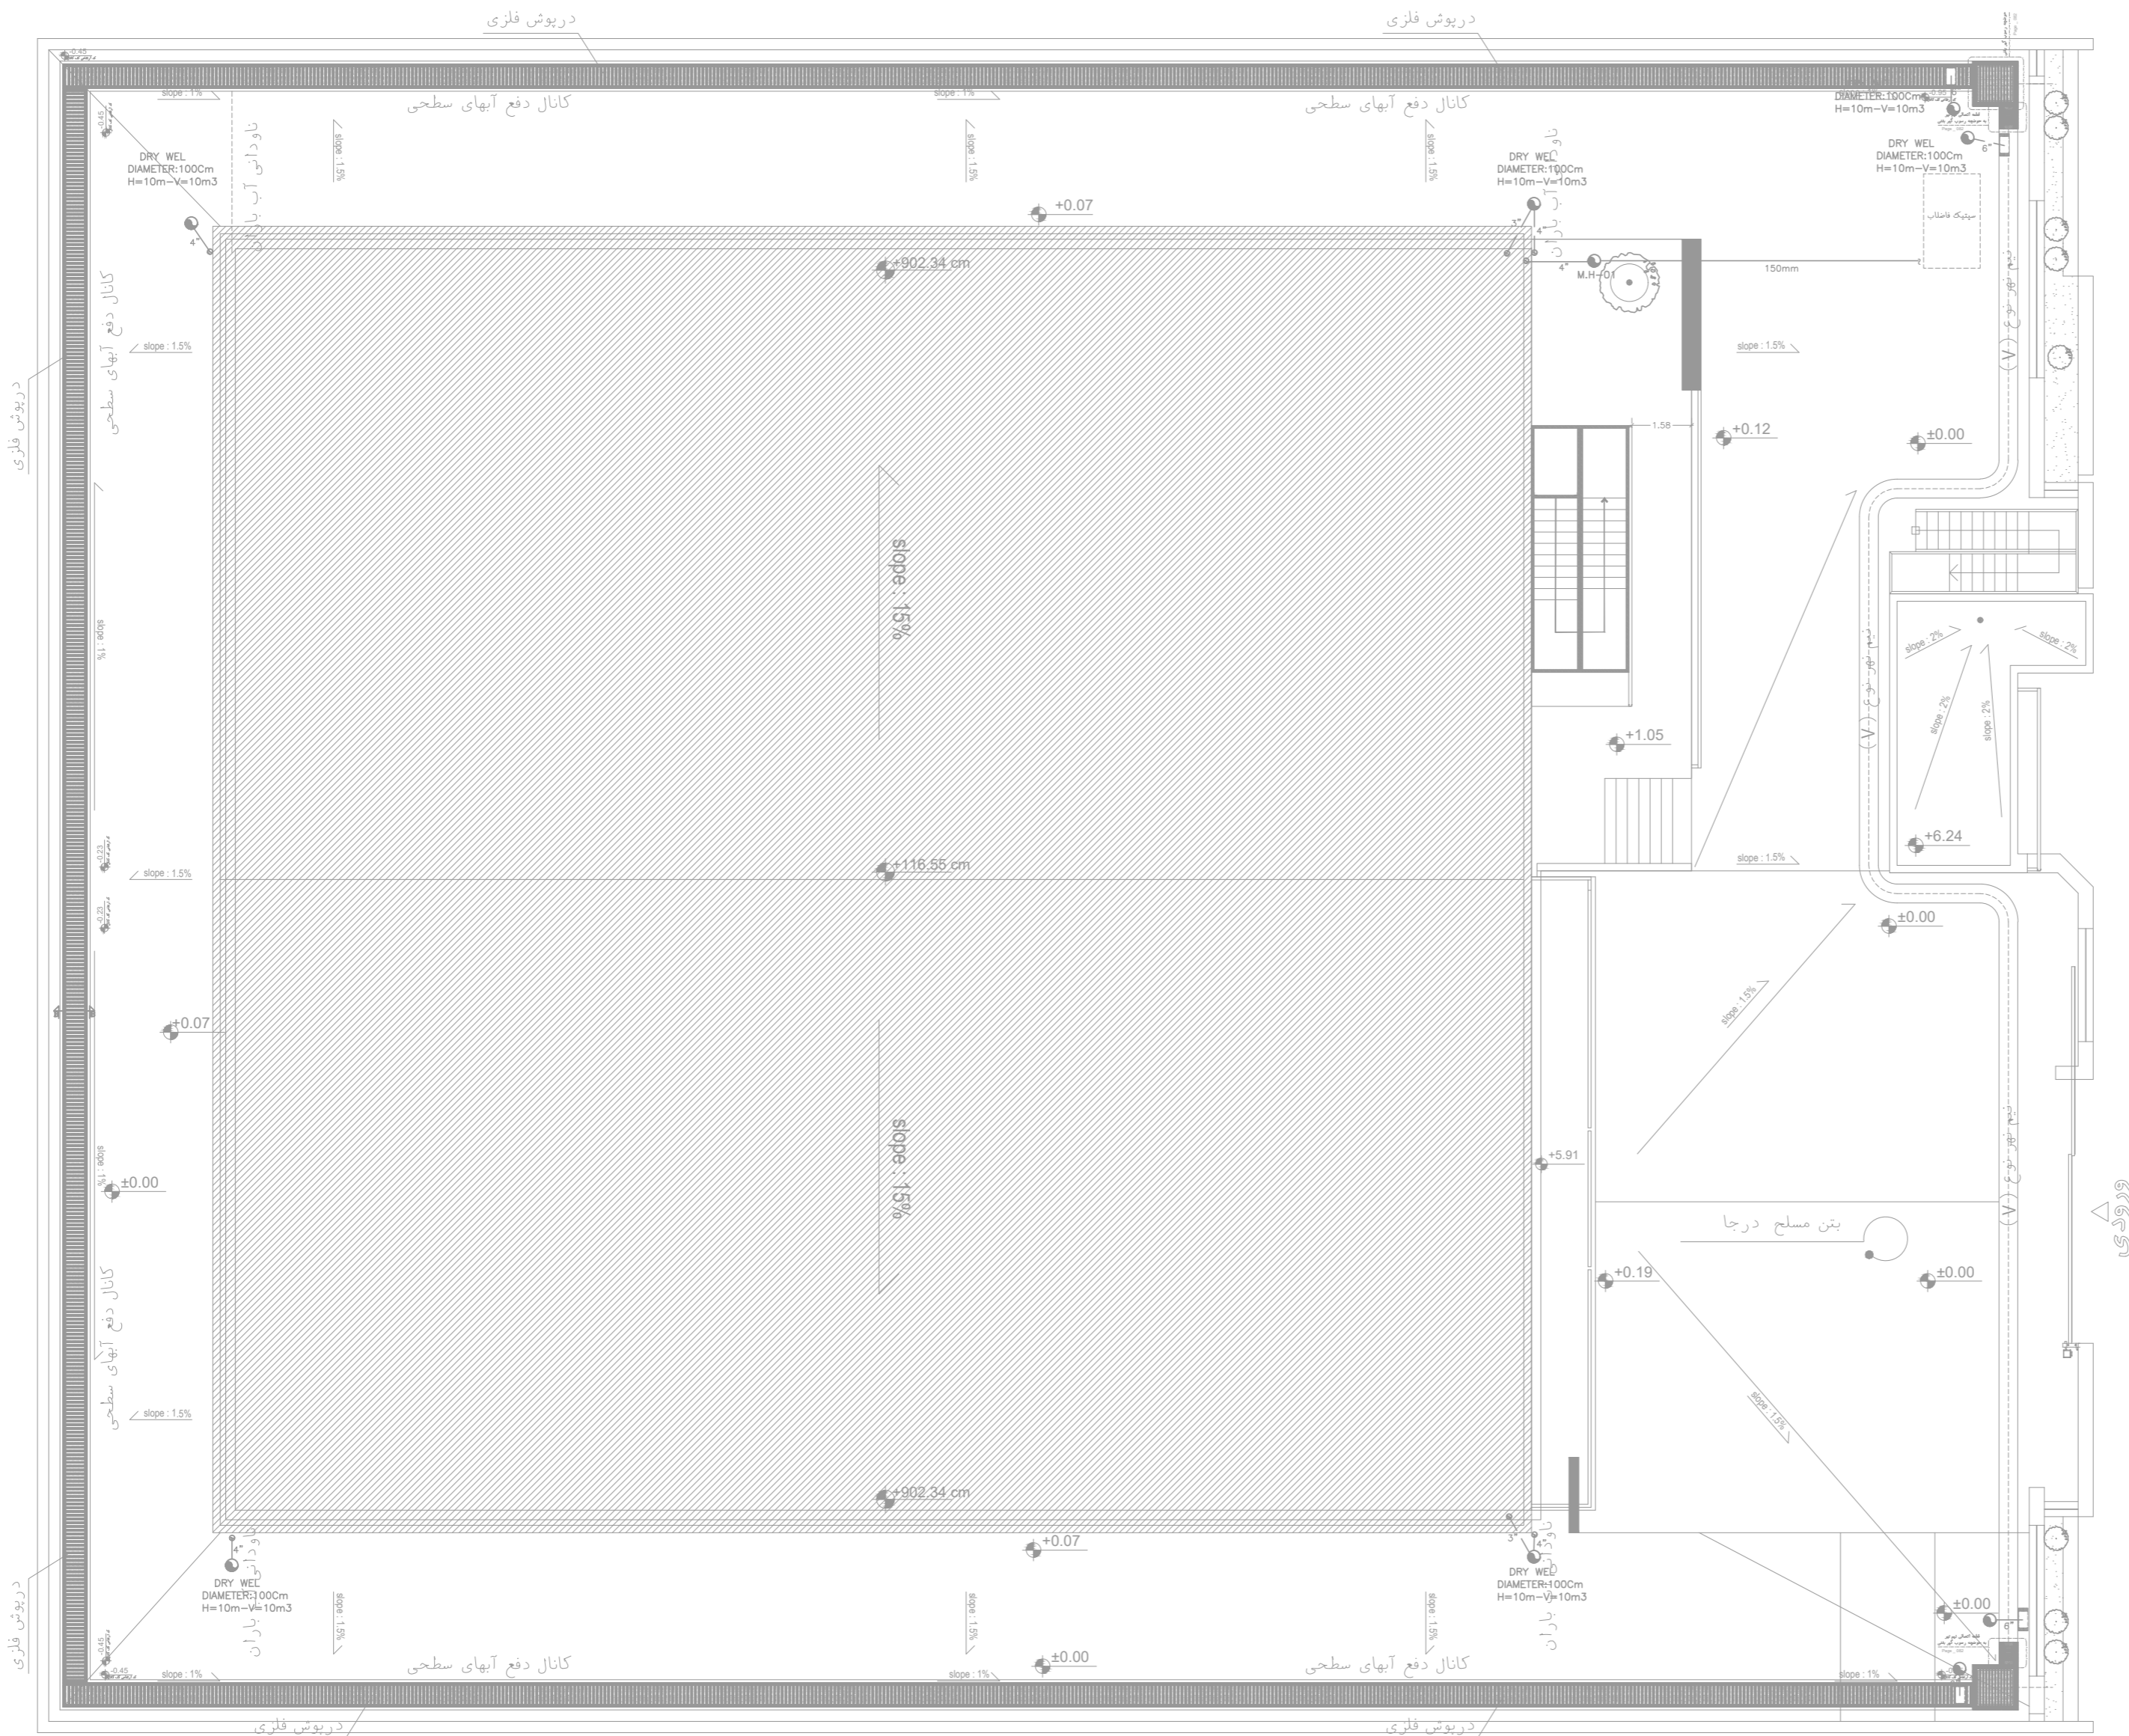


TEL: +98-21-88674454


FAX:+98-21-2186087469

۳										
۴										
۱										
شماره پلان	<div> <div> شماره نقشه </div> <div> 1100/1 </div> <div> تاریخ </div> <div> تیرم </div> <div> نام </div> </div>									
معماری	<div> <div> معماری </div> <div> Client </div> <div> Exiv Pharmaceutical Co. </div> <div> مقیاس </div> <div> 1/200 </div> <div> Scale : </div> </div>									
معماری	<div> <div> معماری </div> <div> Consultant </div> <div> Arseh Consulting Engineers </div> <div> تاریخ </div> <div> 1397/07/22 </div> <div> Date : </div> </div>									
معماری	<div> <div> معماری </div> <div> Project Title </div> <div> Administrative Building </div> <div> کد پروژه </div> <div> — </div> <div> Project Code: </div> </div>									
معماری	<div> <div> معماری </div> <div> Drawing Title </div> <div> پلان طبقه ۲ و ۳ و ۴ و ۴۷</div></div>									



NOTES

- 1- ALL DIMENSIONS ARE IN MILLIMETERS UNLESS OTHERWISE SHOWN.
- 2- CONCRETE AS PER IPS-E-CE-200 .
- 3- MAXIMUM PERMISSIBLE COVER OF EARTH 600 mm.
NO VEHICULAR TRAFFIC TO BE PERMITTED OVER SEPTIC TANK. SEE ARRANGEMENT OF MARKERS.
- 4- FOR SOAKAWAY PIT SEE IPS-D-CE-240 .
- 

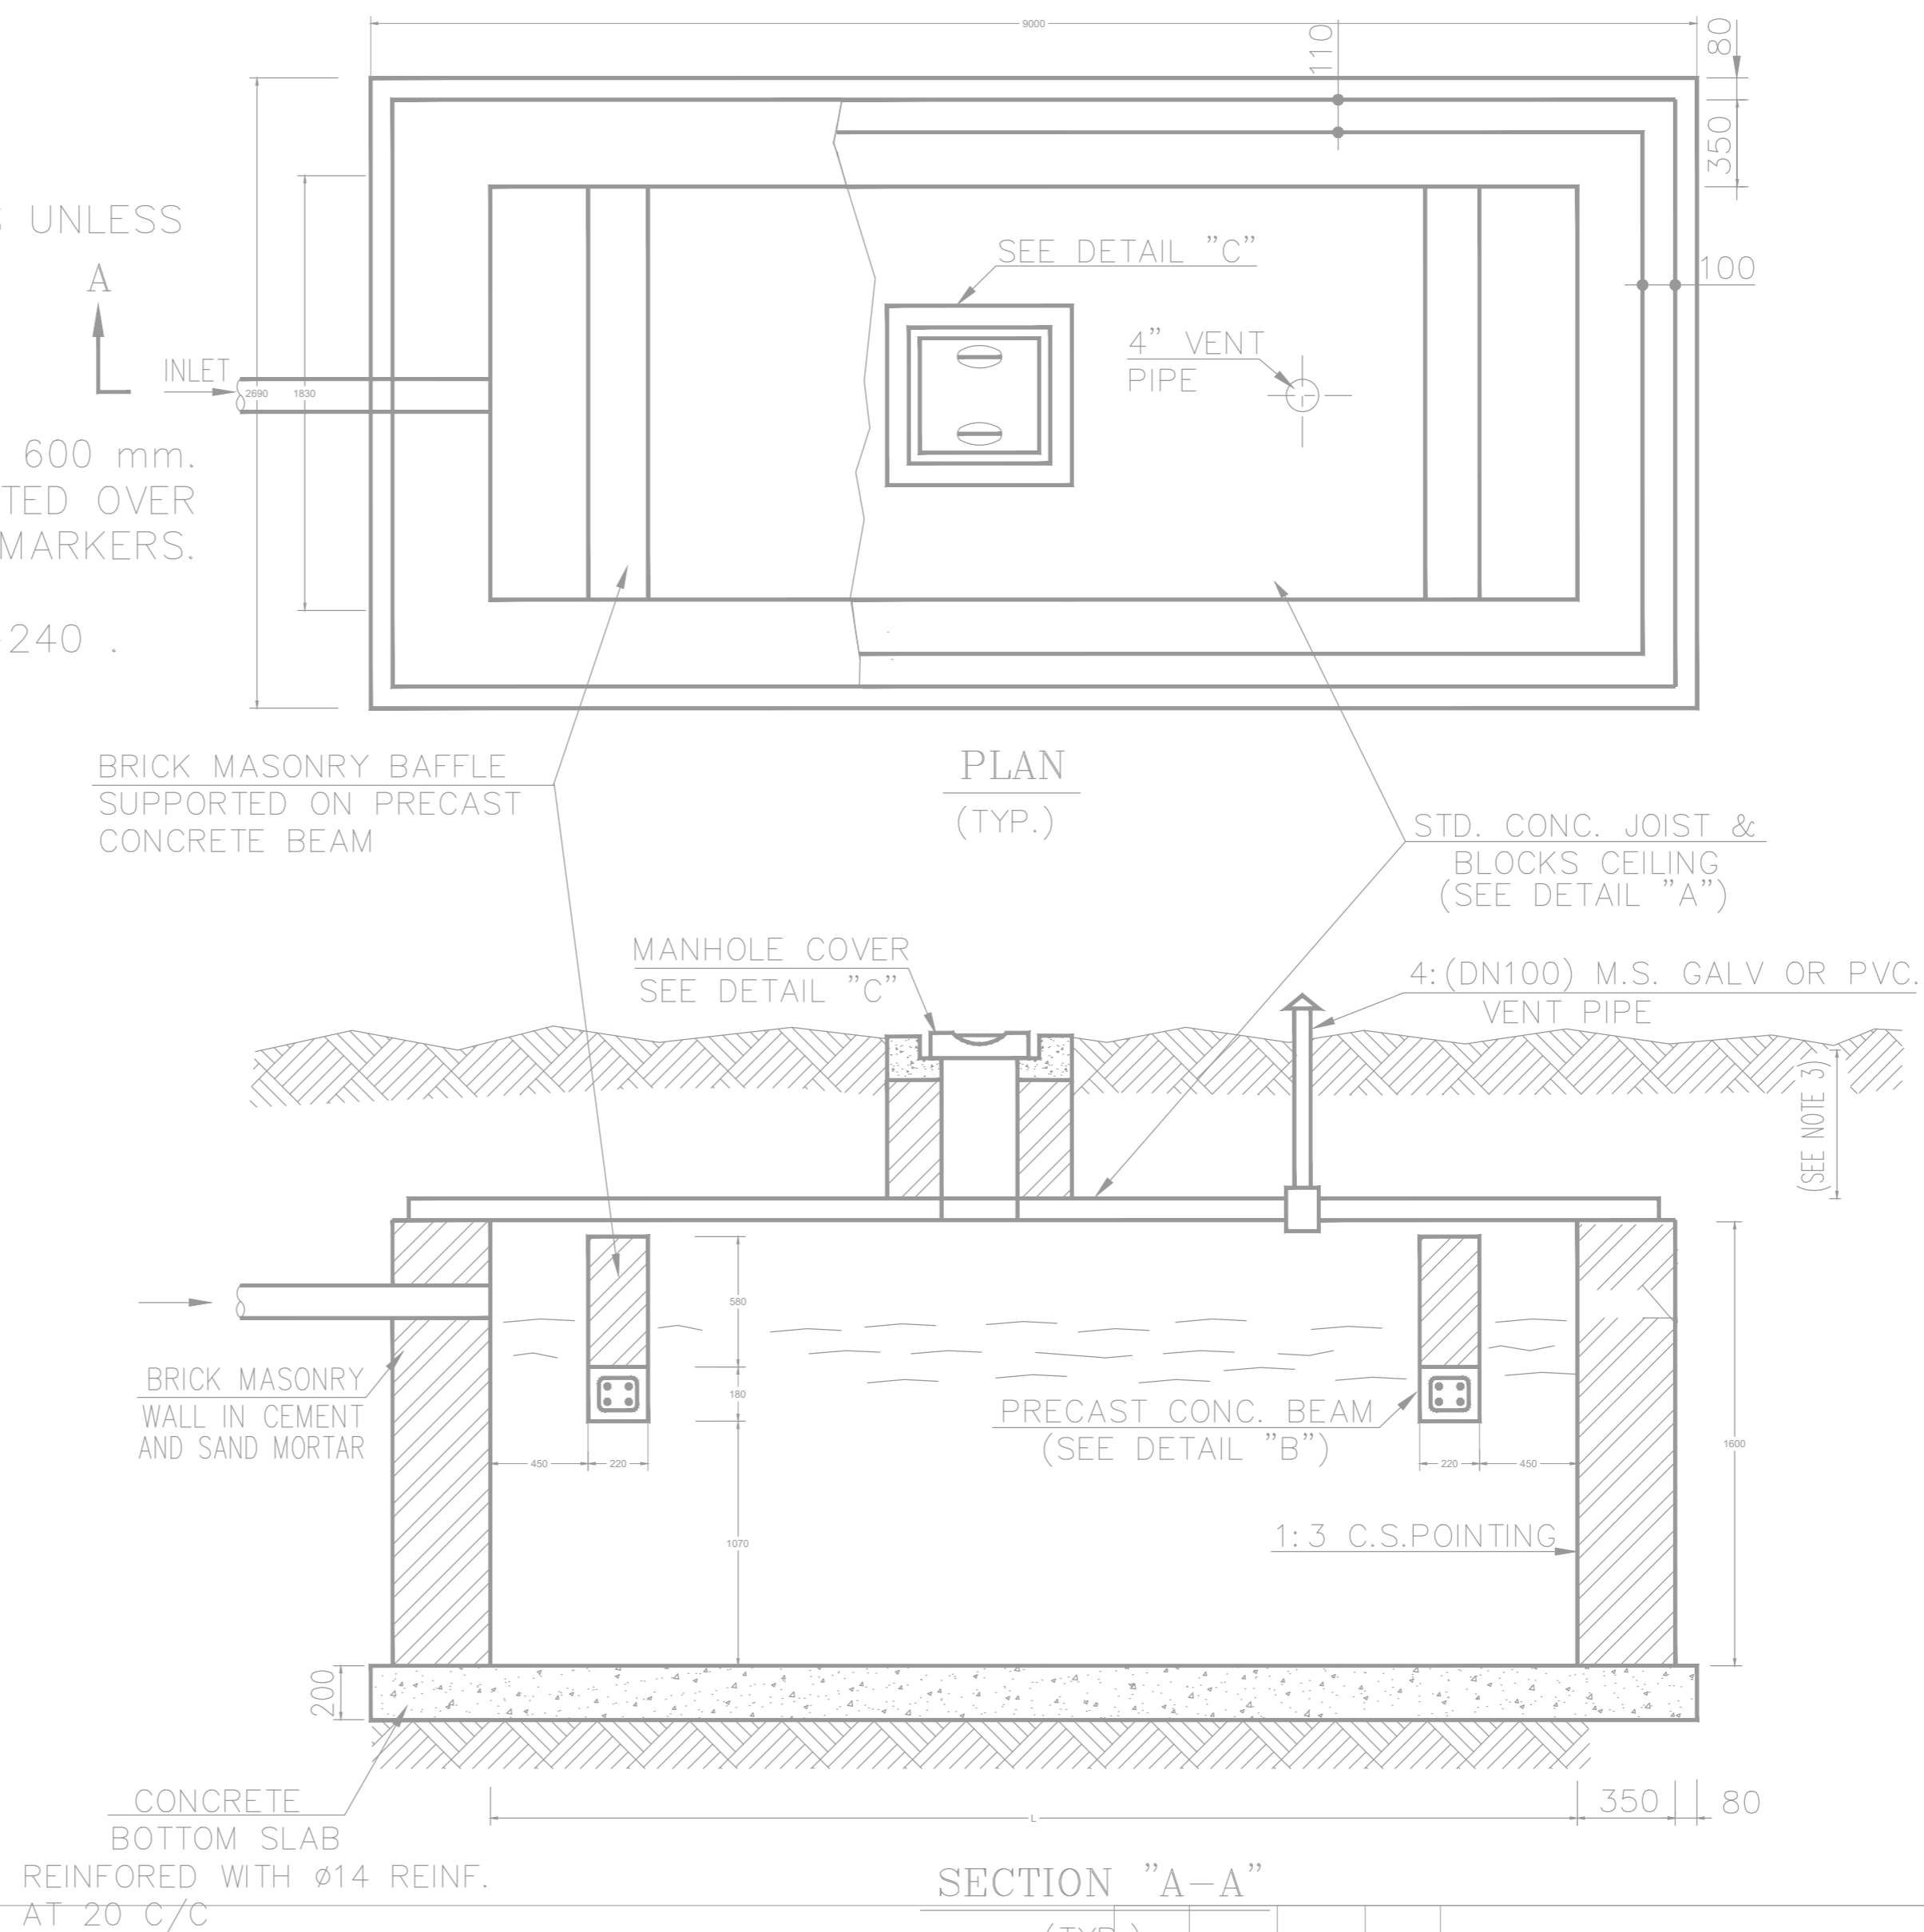[illegible]